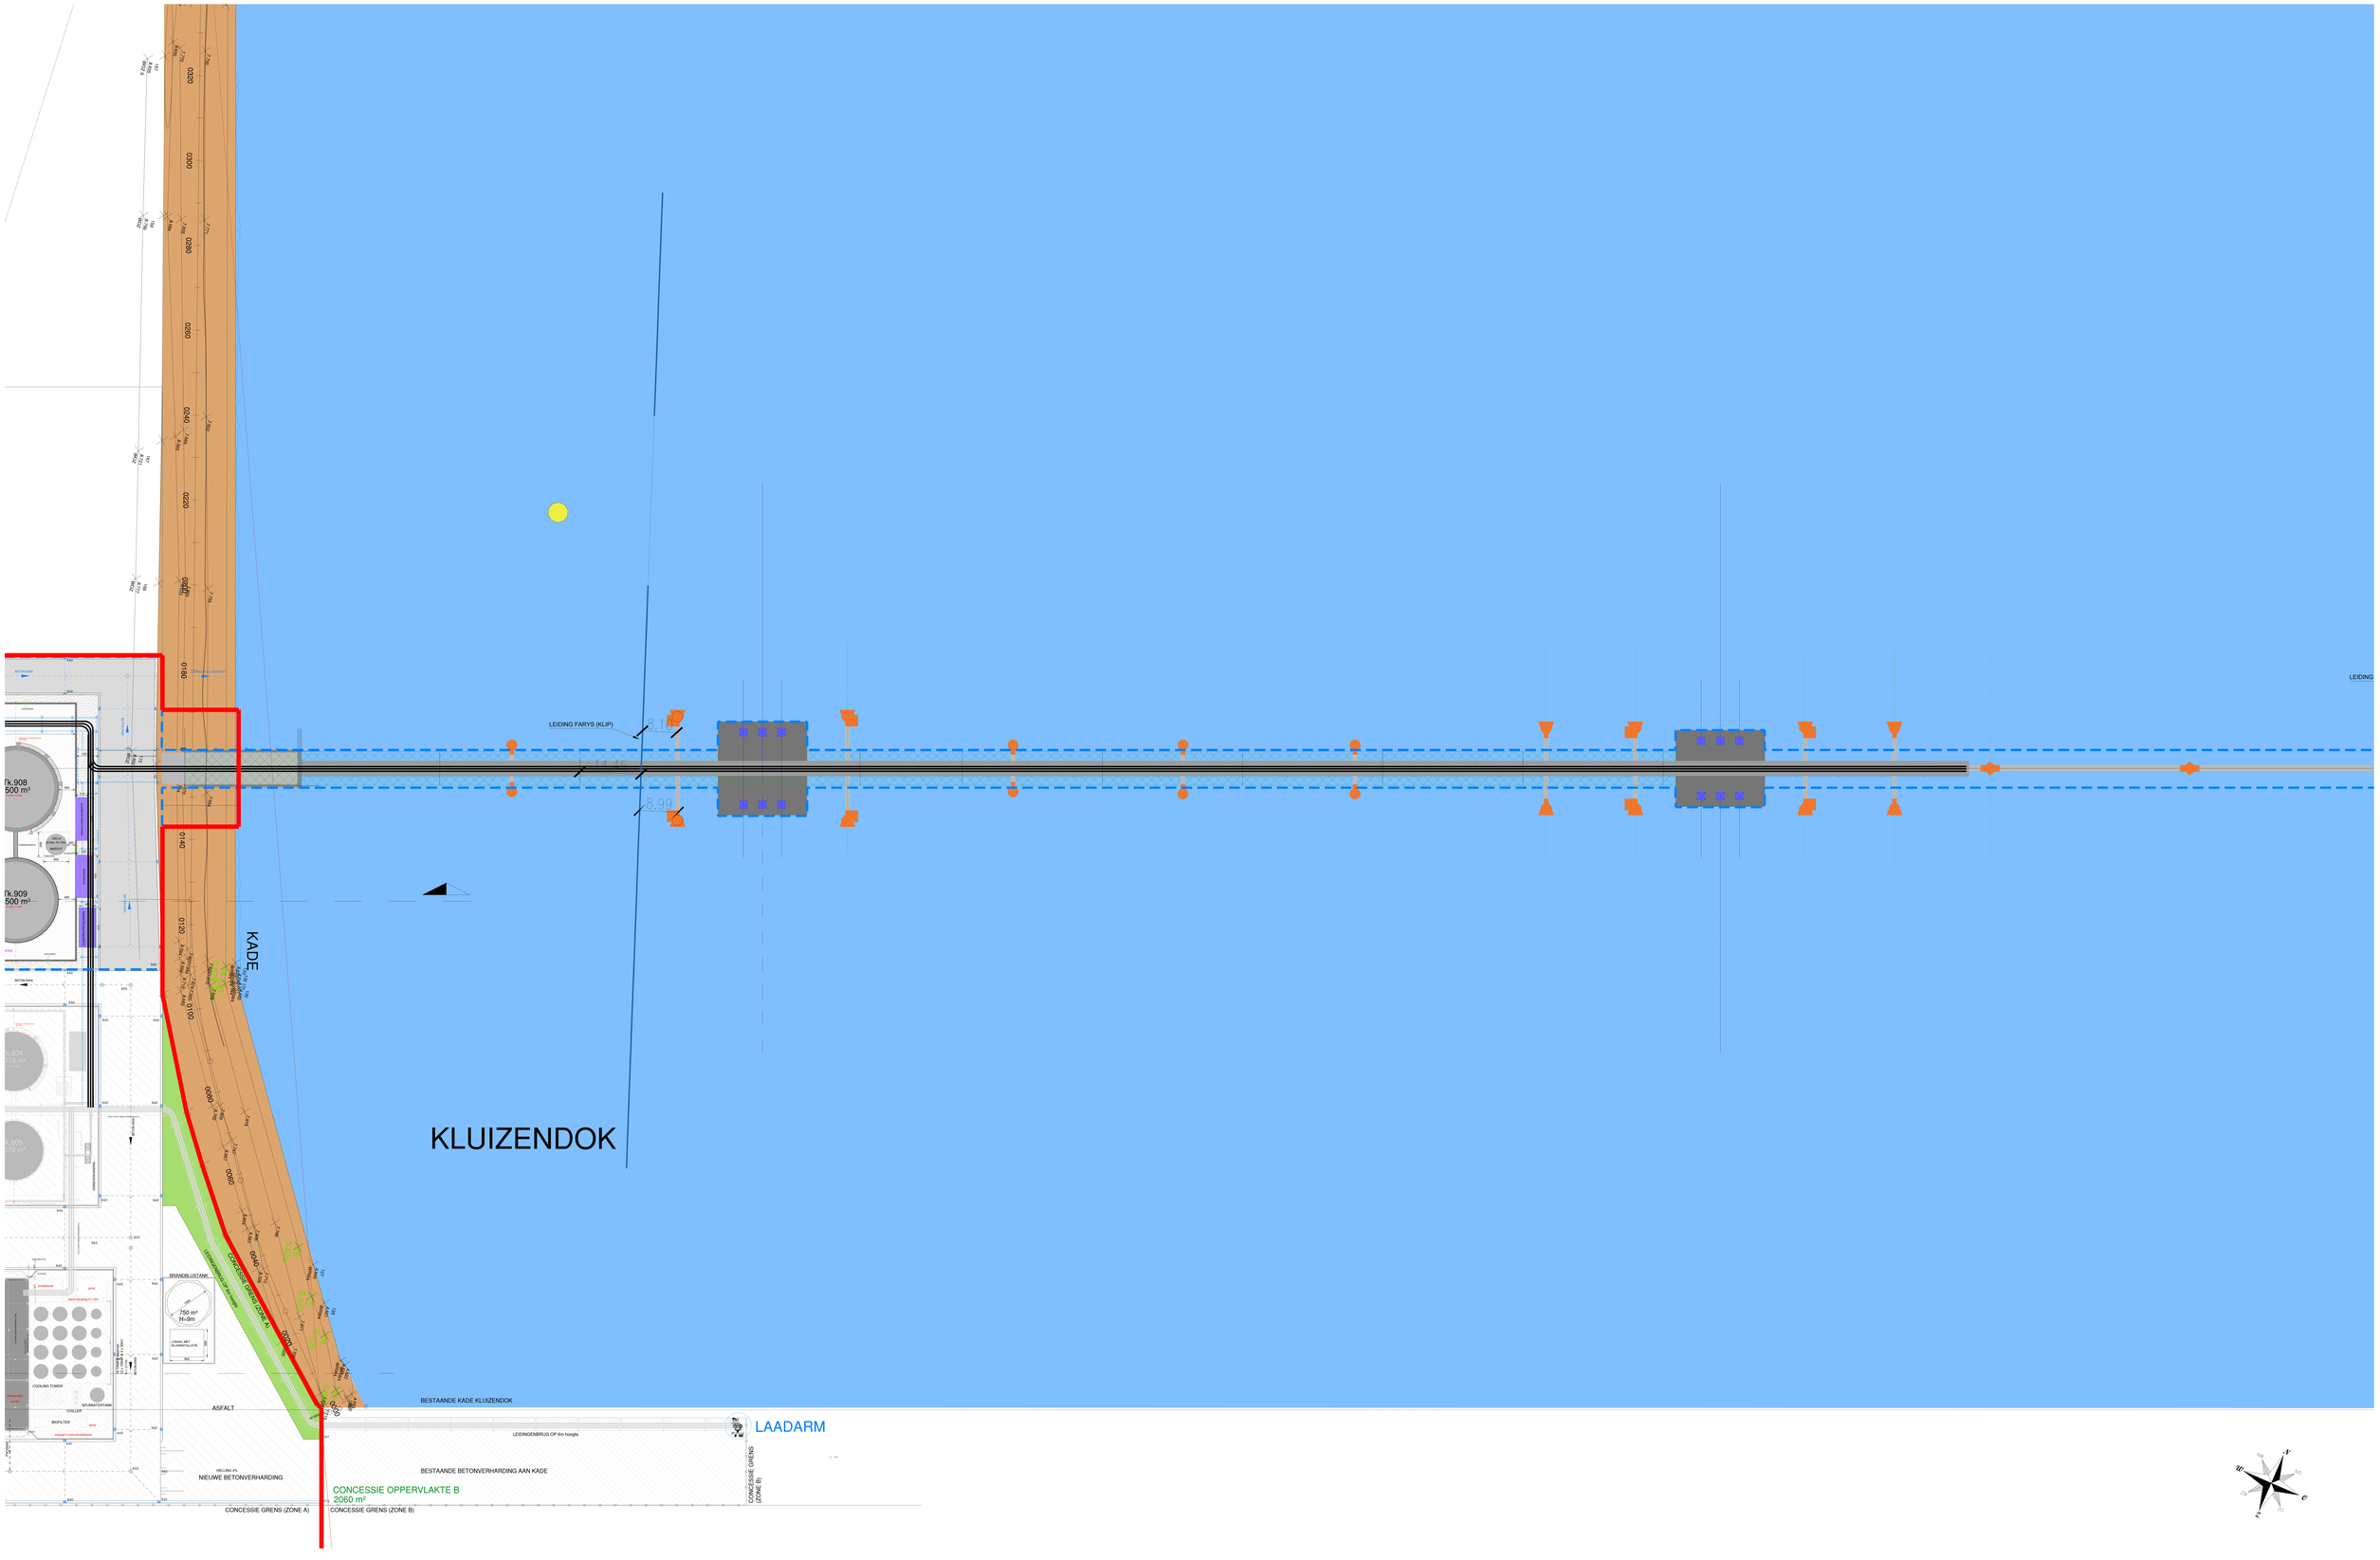
KLUIZENDOK
KADE
LEIDING FARYS (KLIP)
8.99
LEIDING
BESTAANDE KADE KLUIZENDOK
LAADARM
LEIDINGENBRUG OP 6m hoogte
BESTAANDE BETONVERHARDING AAN KADE
CONCESSIE OPPERVLAKTE B
2060 m²
CONCESSIE GRENS (ZONE B)
CONCESSIE GRENS (ZONE A)
NIEUWE BETONVERHARDING
ASFALT
BRANDBLUSTANK
750 m³
H=9m
COOLING TOWER
CHILLER
BIOFILTER
SPUIWATERTANK
Tk.908
500 m³
Tk.909
500 m³
Tk.904
270 m³
Tk.905
270 m³
BETONLAAG
0320
0300
0280
0260
0240
0220
0200
0180
0140
0120
0100
0080
0060
0040
0020
0000
schaal: 1:250
BA_GTS Kluizendok - REG TP J_I_V_03