



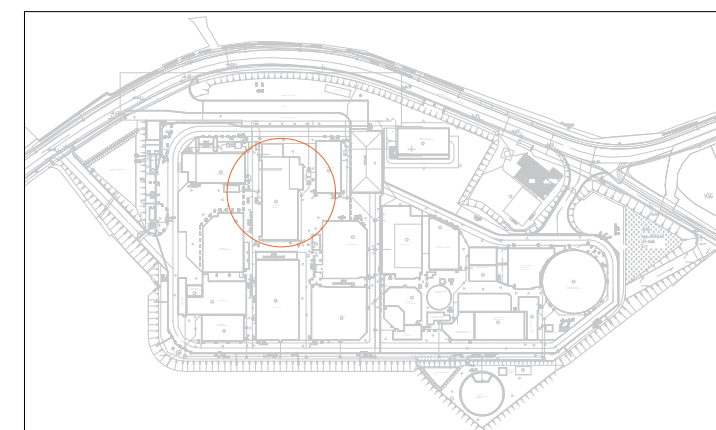

BA_ELEK. GEBOUW_G_BN_31
NOORDGEVEL

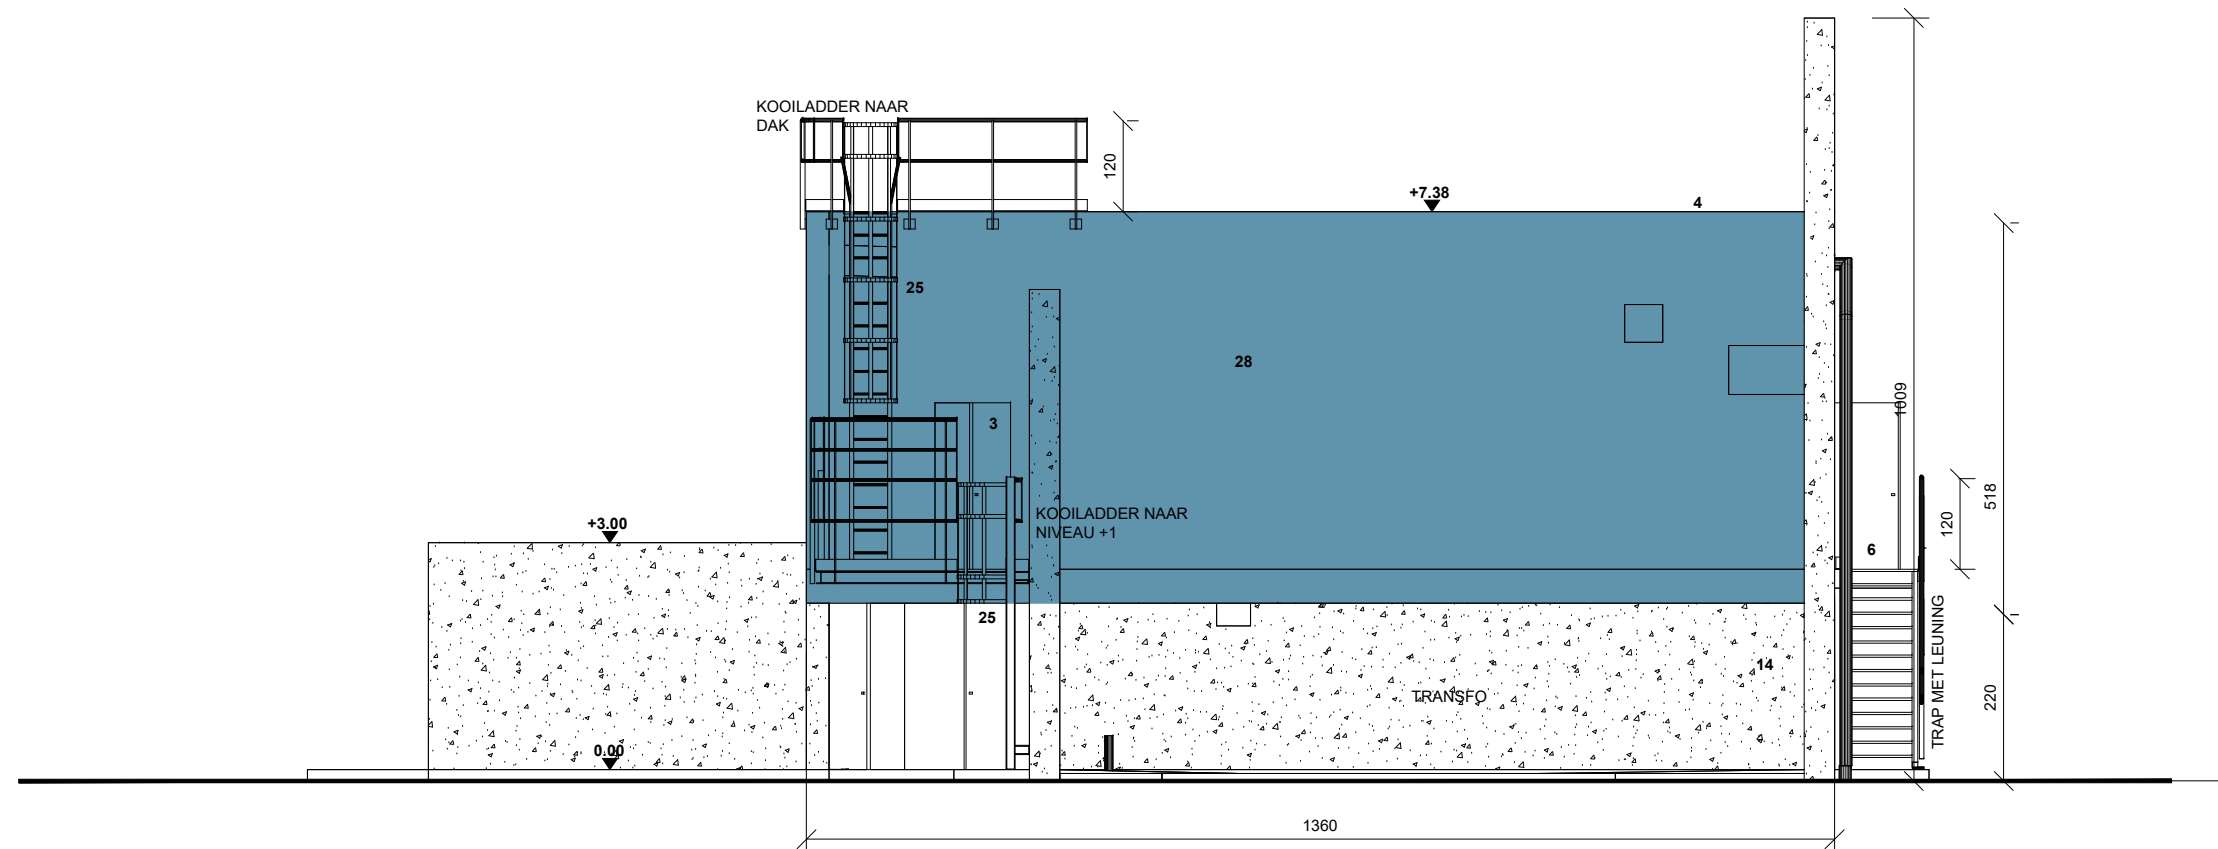

schaal: 1/100
datum: 08-08-2024

