



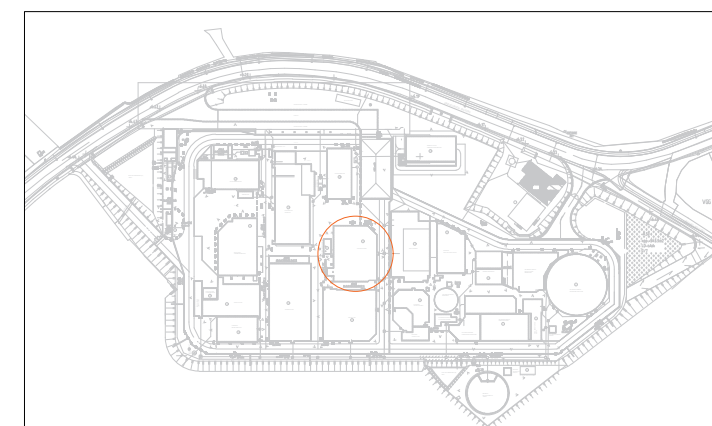

BA_PROCESTANKS_G_BN_173
NOORDGEVEL

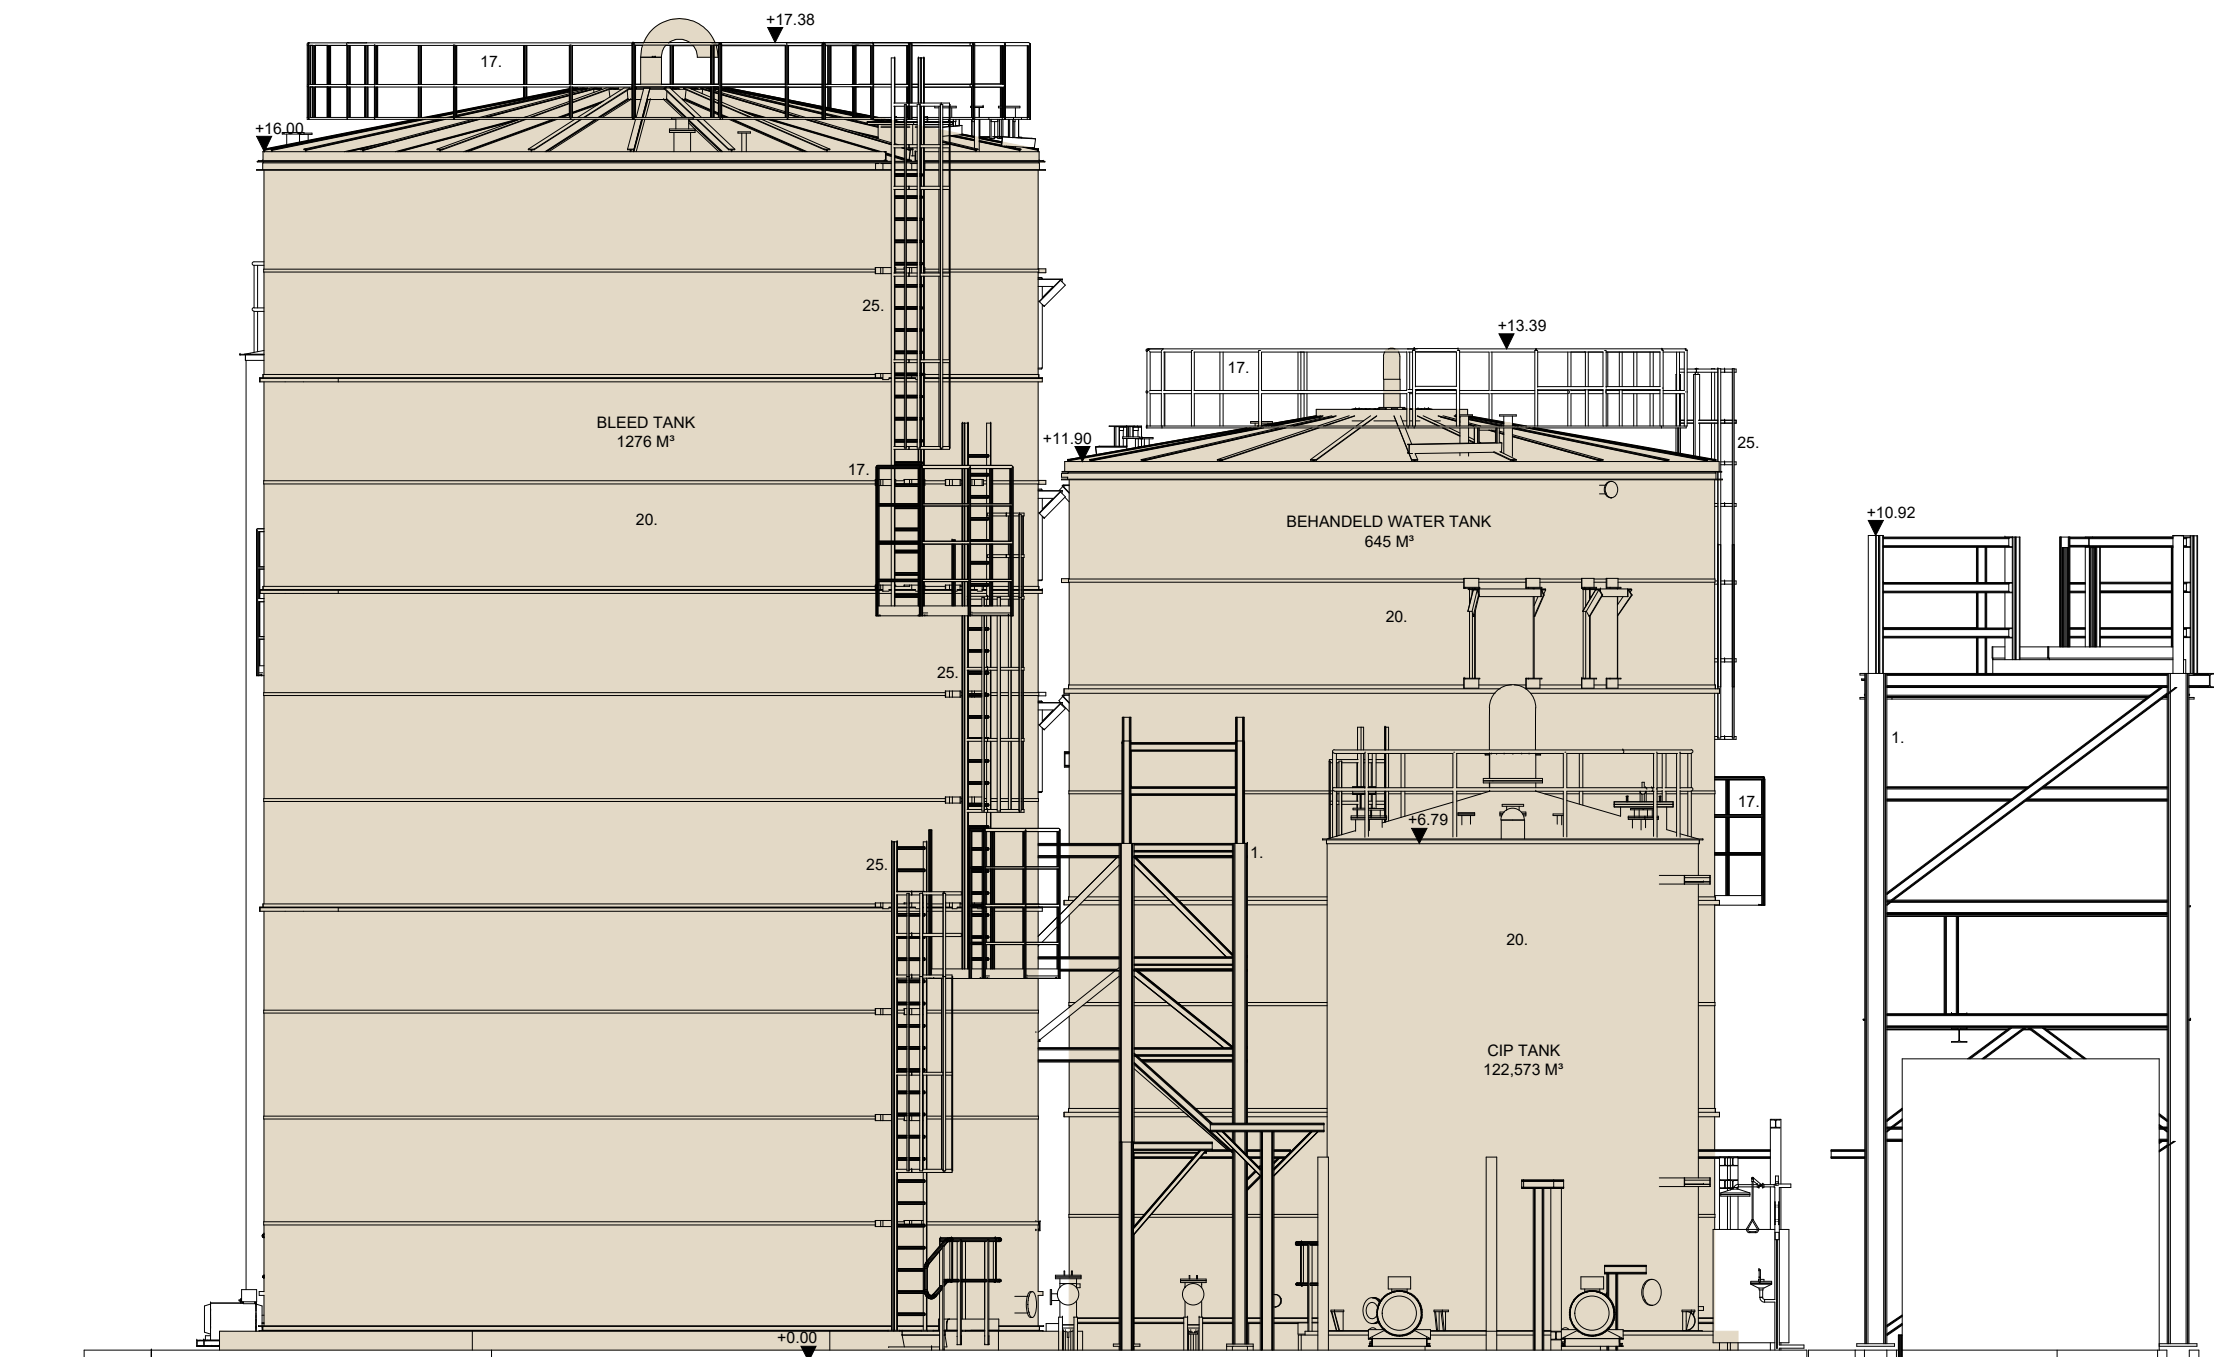

schaal: 1/100
datum: 23-08-2024

