


rieling werkplaats en onderhoud
aansluiten aan nieuw
rielingstelsel van de site

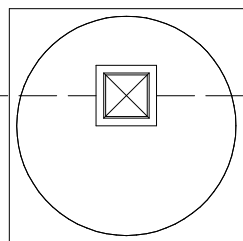

hemelwaterput 10.000L
dakoppervlakte
werkplaats en onderhoud 264m²
herbruik hemelwater:
1x buitenkraantje

controleput

hwa ø110

30

30

555

30

450

30

450

30

555

30

controleput

hwa ø110

30

30

vloerplaat op volle grond

1160

1100

30

30

hwa ø110

hwa ø110

controleput

WERKPLAATS &
ONDERHOUD - SNEDE A



WERKPLAATS &
ONDERHOUD - SNEDE B




- 98.26 m -



= 0.00 ; 0.00

- 106.65 -

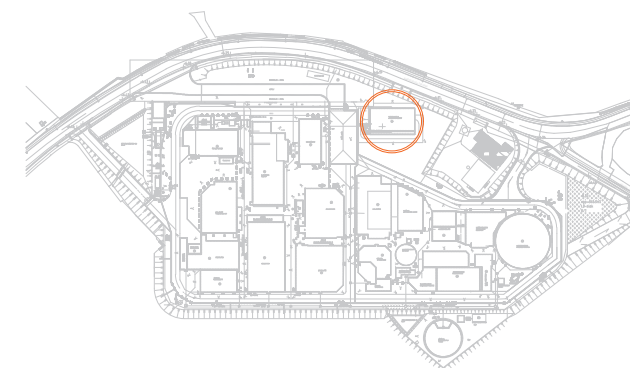

BA_WERKPLAATS & ONDERHOUD_P_V_35
FUNDERING



schaal: 1/100
datum: 08-08-2024

