

WERKPLAATS &
ONDERHOUD - SNEDE B

hemelwaterput 10.000L

controleput

compartiment werplaats & onderhoud
- werplaats & onderhoud: 250,56m²

controleput

sandwichpaneel aluminium
stalen draagstructuur

hwa ø110

hwa ø110

brandmeldcentrale

WERKPLAATS & ONDERHOUD
250.56 m²
BRANDKLASSE B

lichtstraat in nok

+0.90

WERKPLAATS &
ONDERHOUD - SNEDE A

controleput

hwa ø110

2200

sandwichpaneel aluminium
stalen draagstructuur

hwa ø110


controleput

- 98.26 m -

= 0.00 ; 0.00

- 106.65 -

0 2 4 6 8 10m

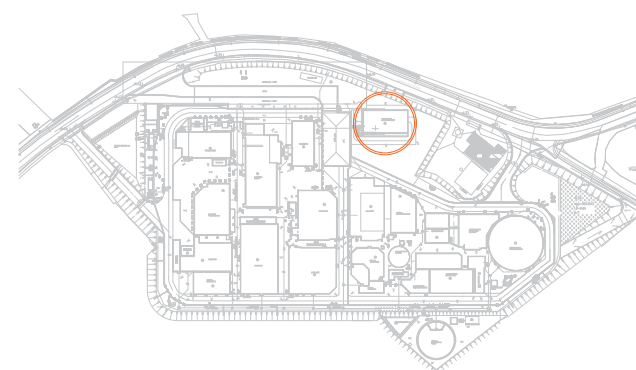

BA_WERKPLAATS & ONDERHOUD_P_V_36
GRONDPLAN



schaal: 1/100
datum: 08-08-2024

