




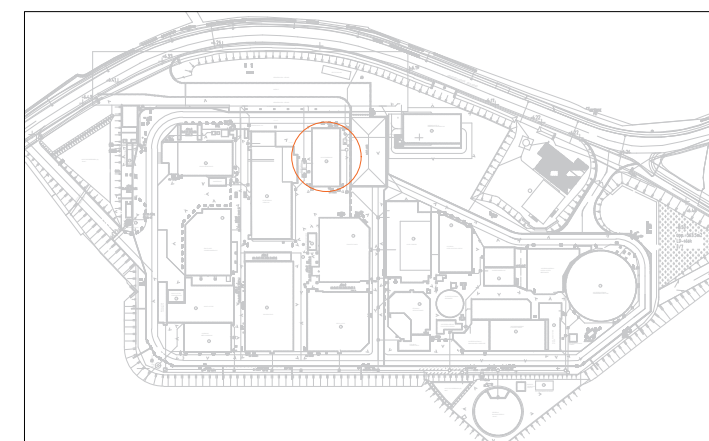

BA_HOOFDGEBOUW_P_BN_107
FUNDERING

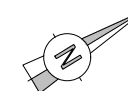

schaal: 1/100
datum: 22-08-2024

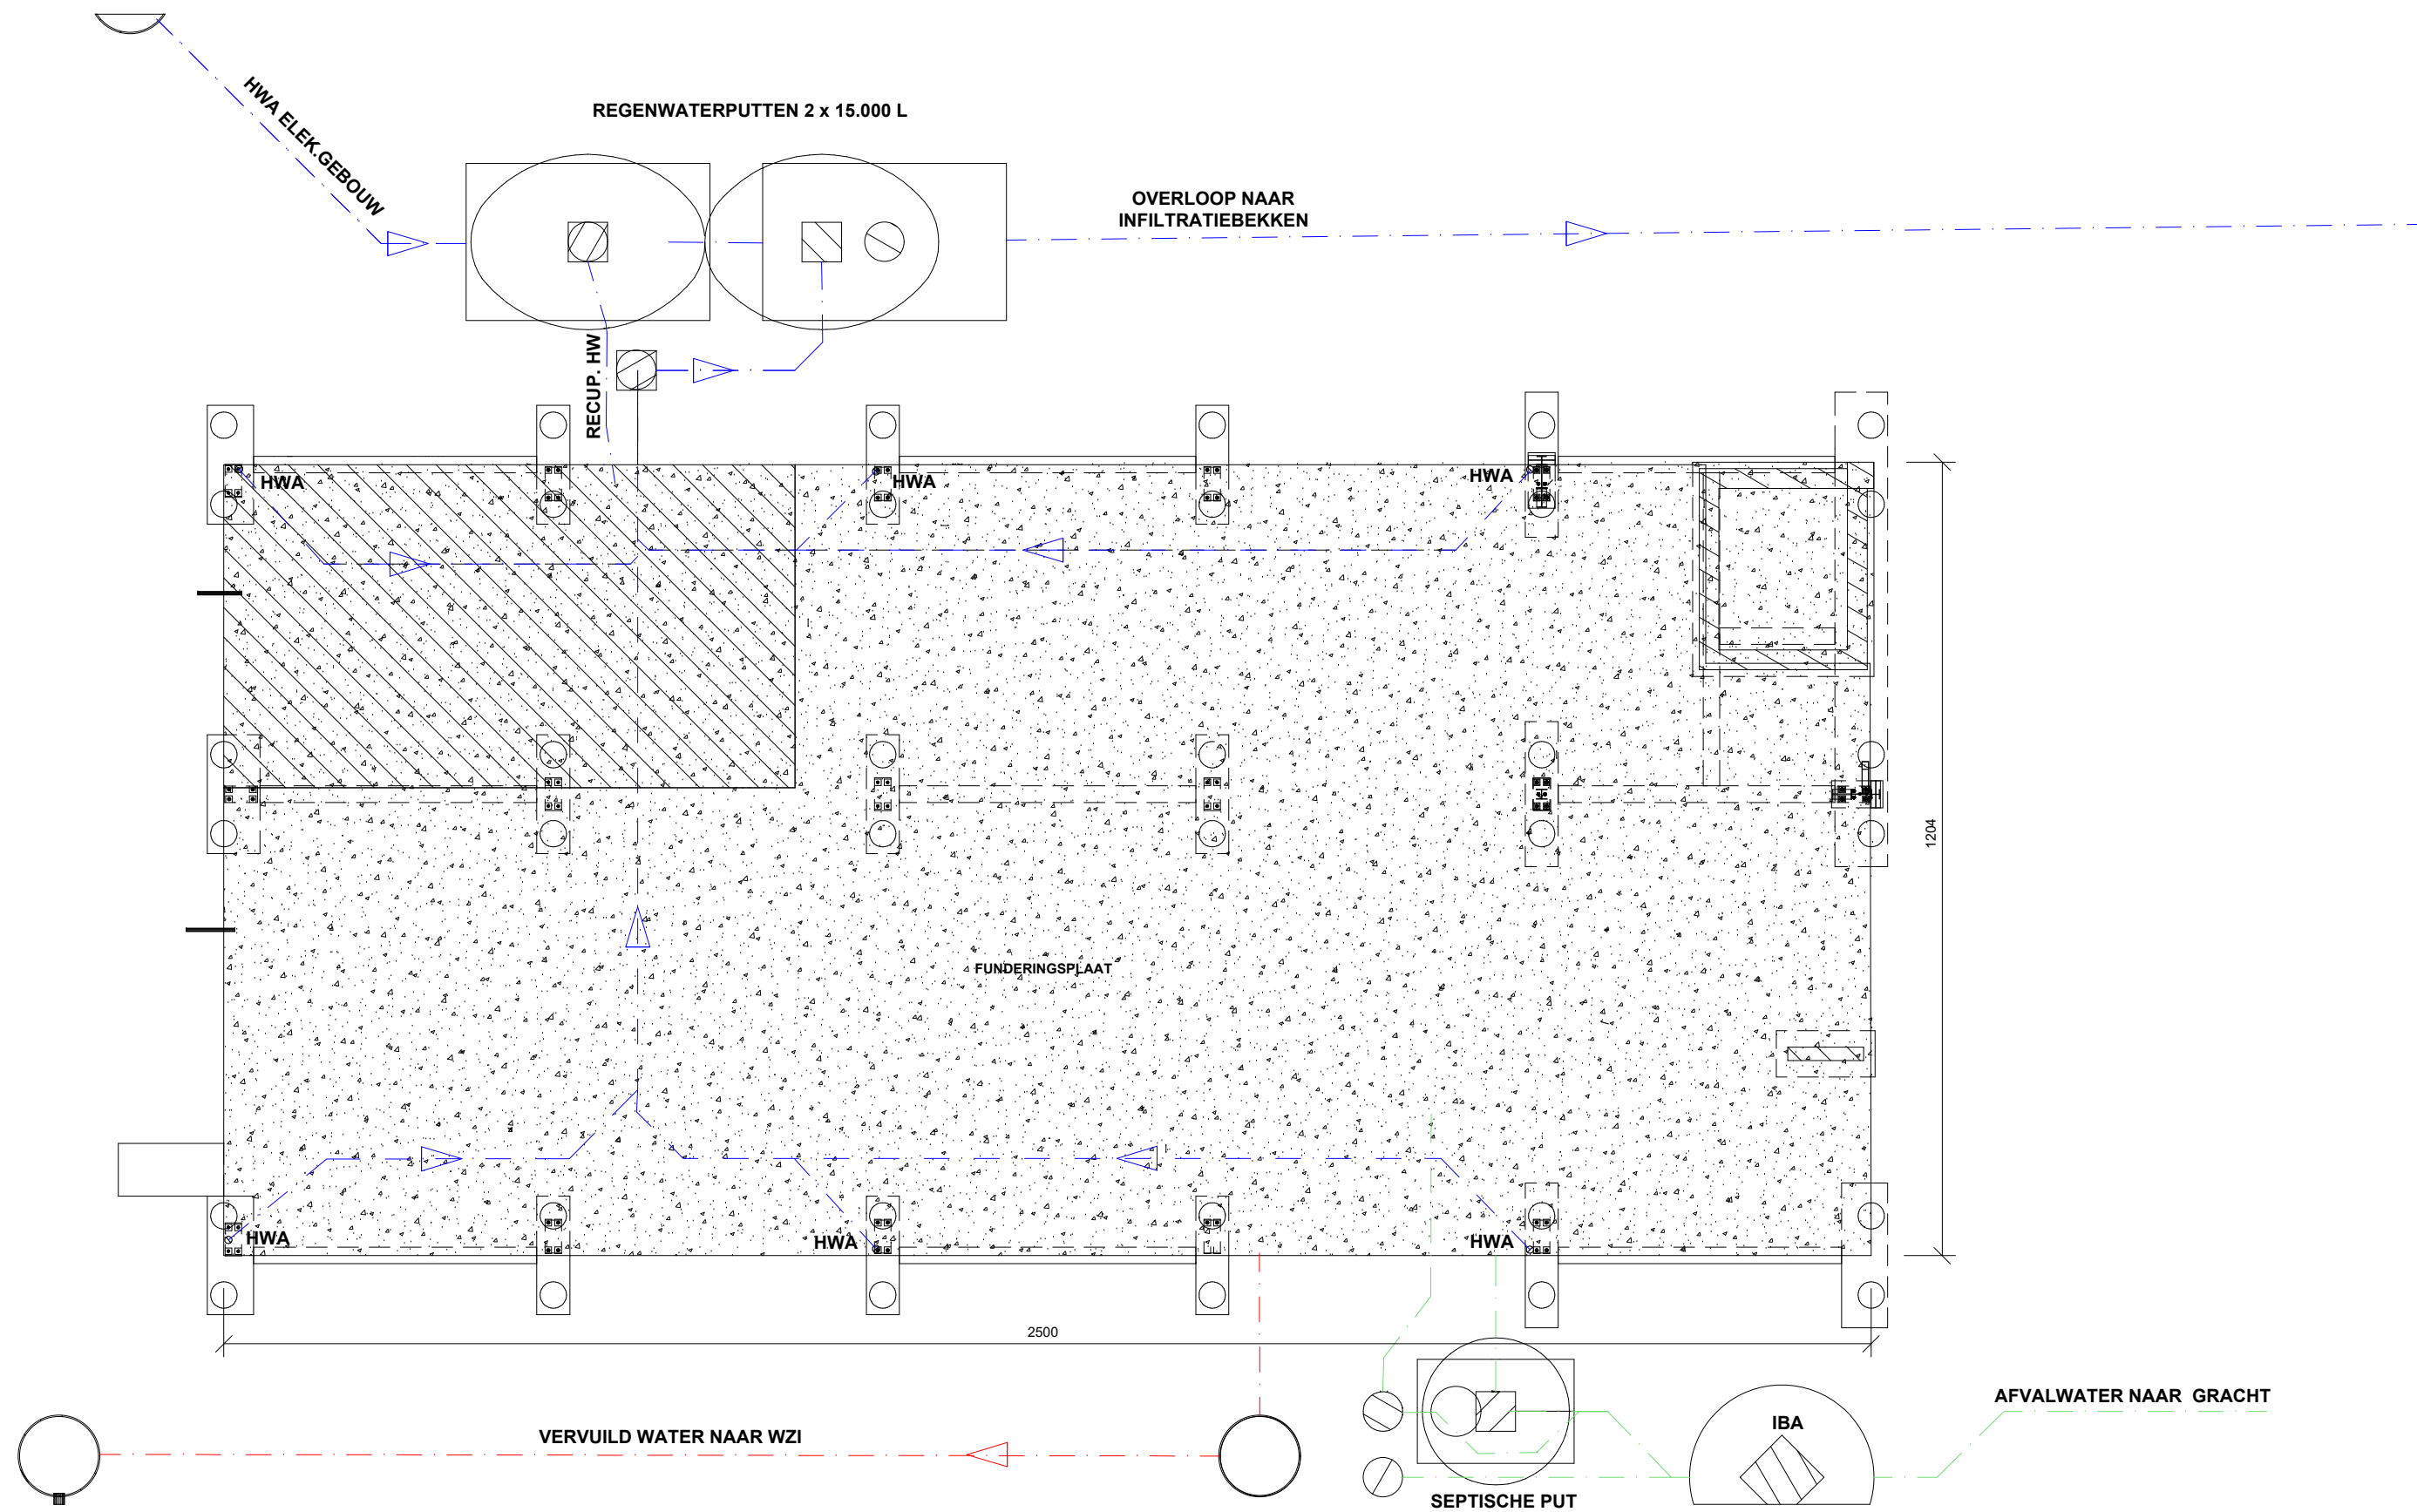