




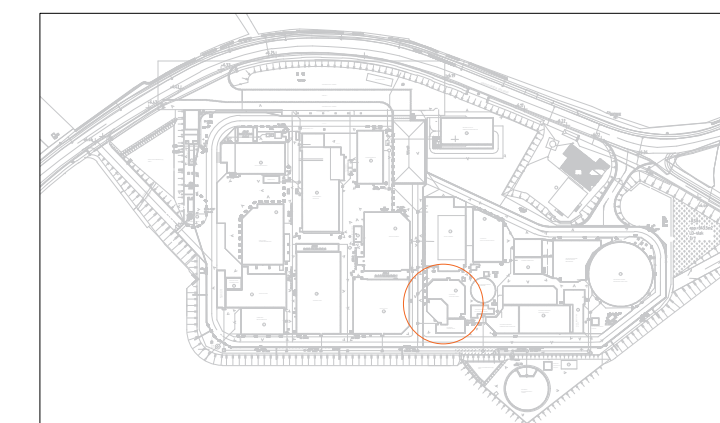

BA_ETHANOLTANKS_P_BN_144
GRONDPLAN

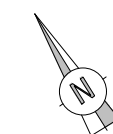

schaal: 1/100
datum: 22-08-2024

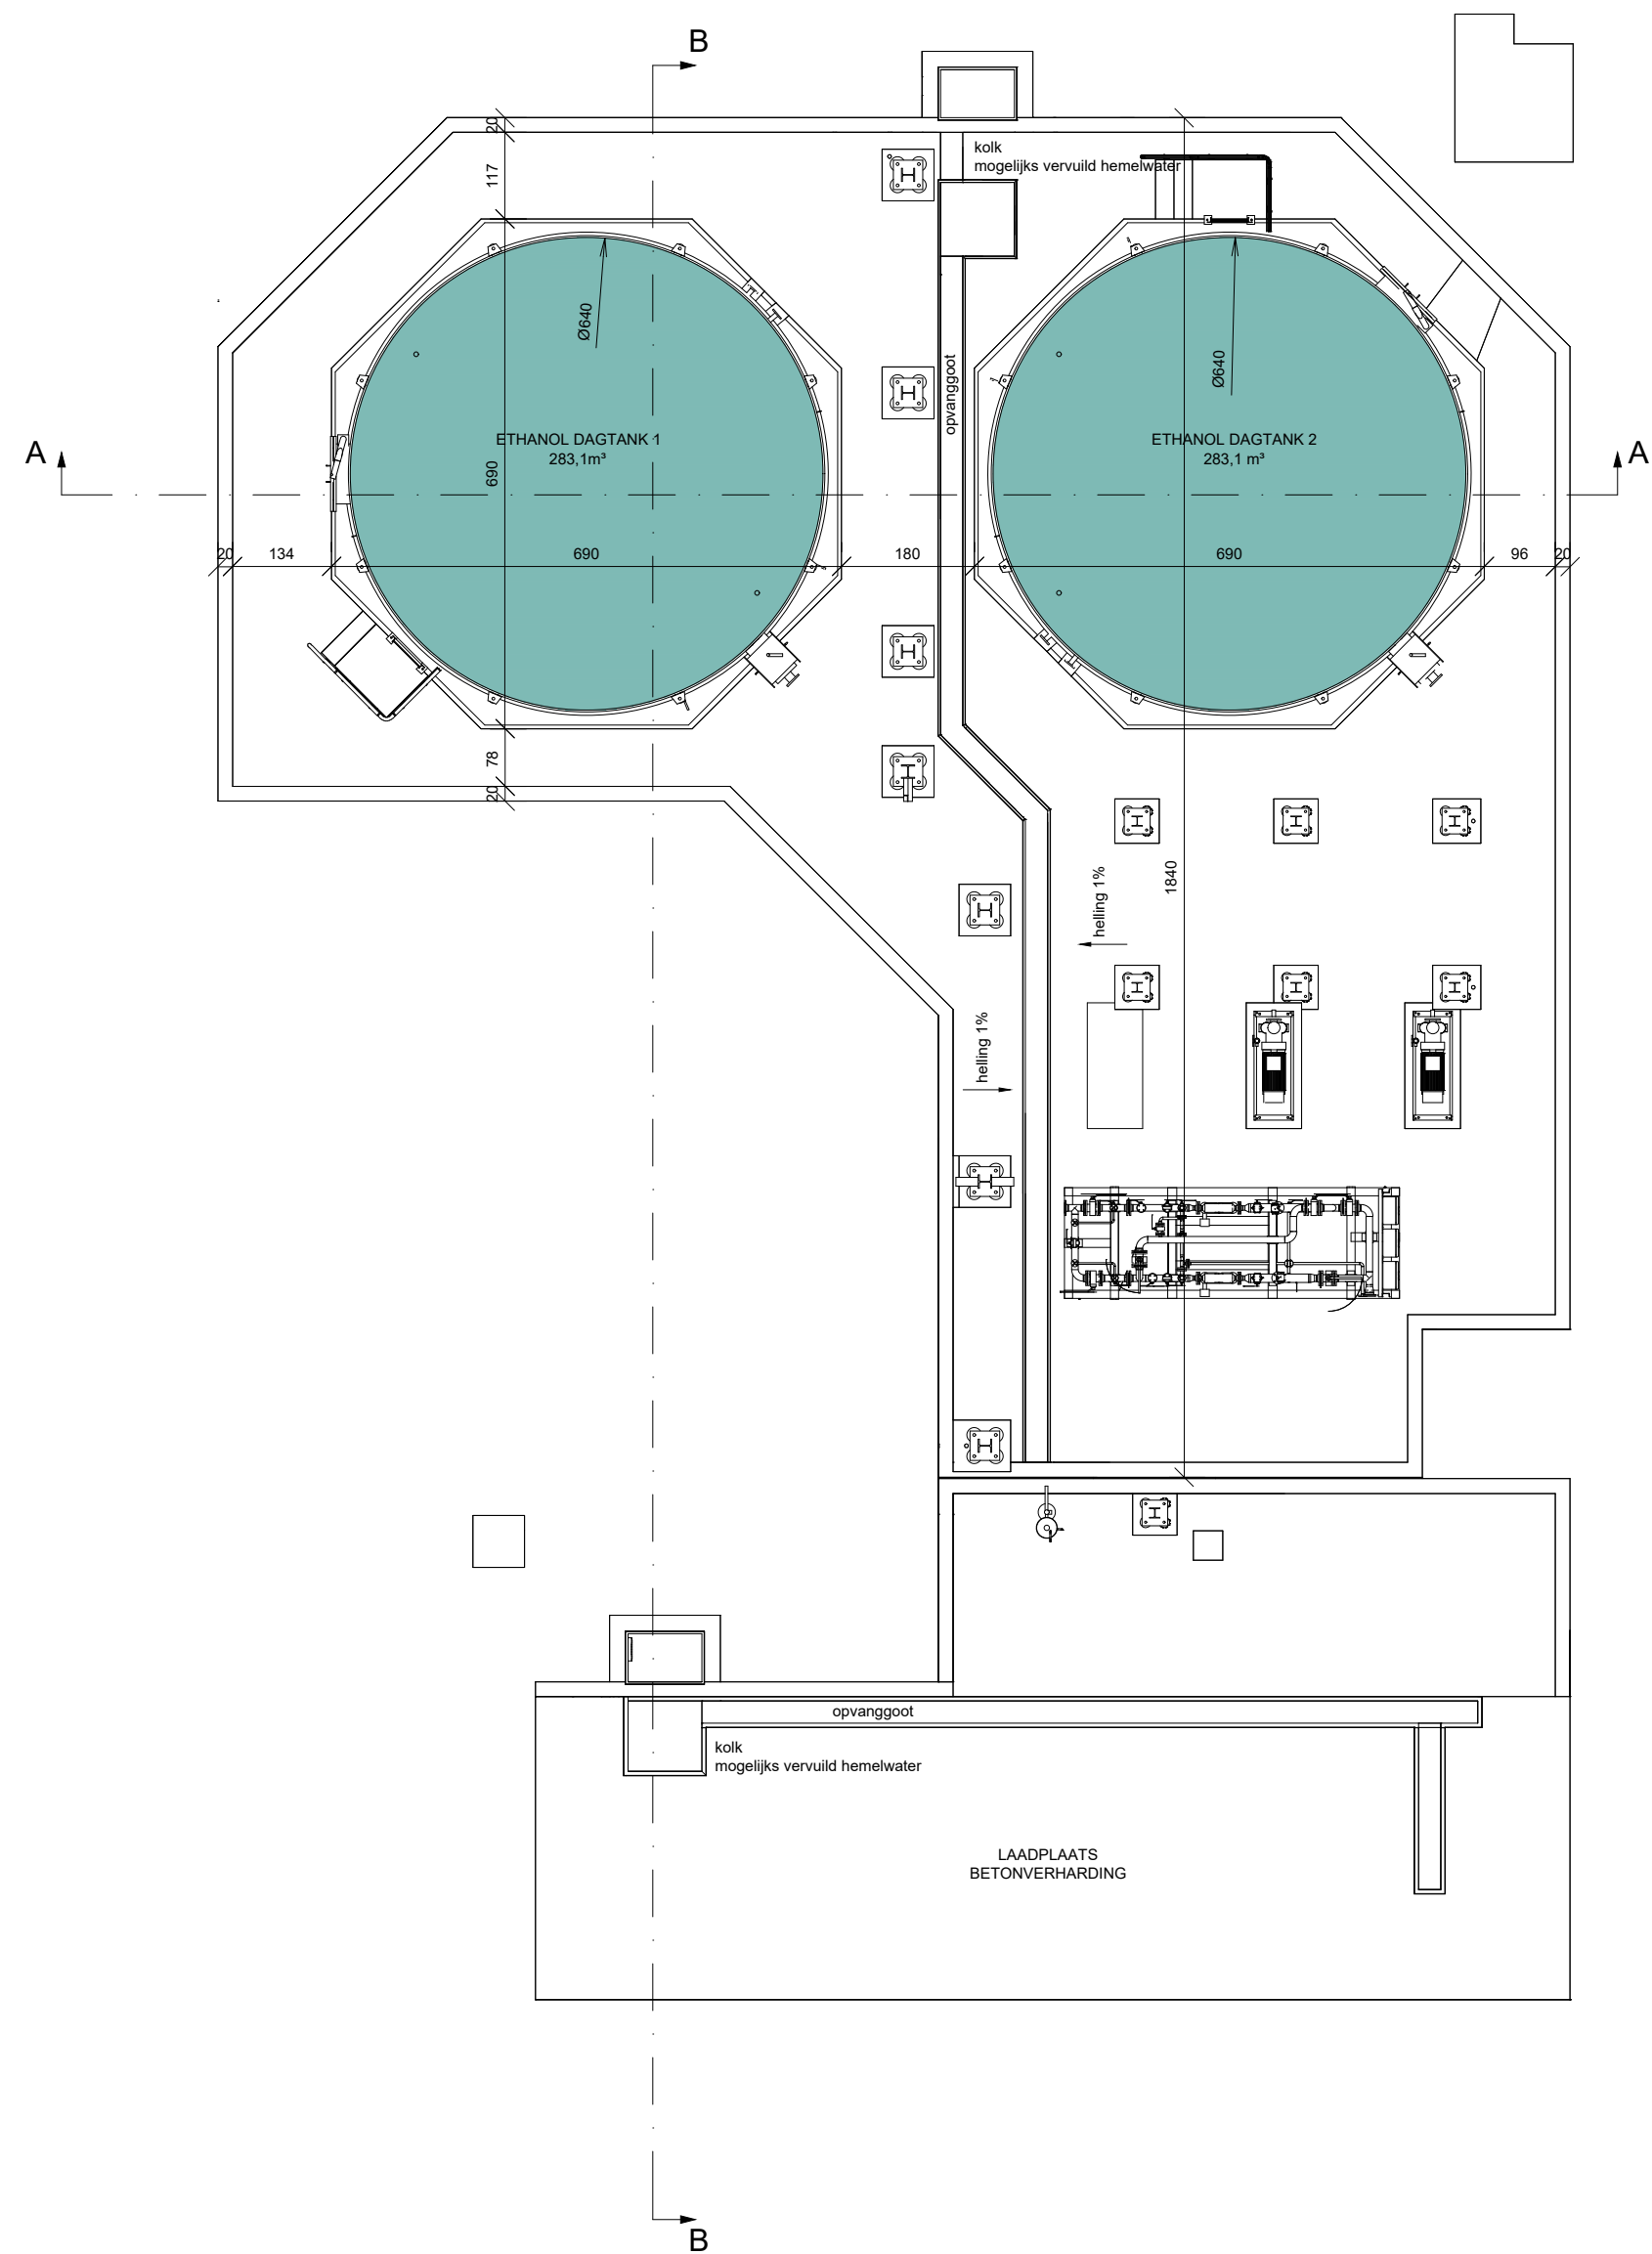