




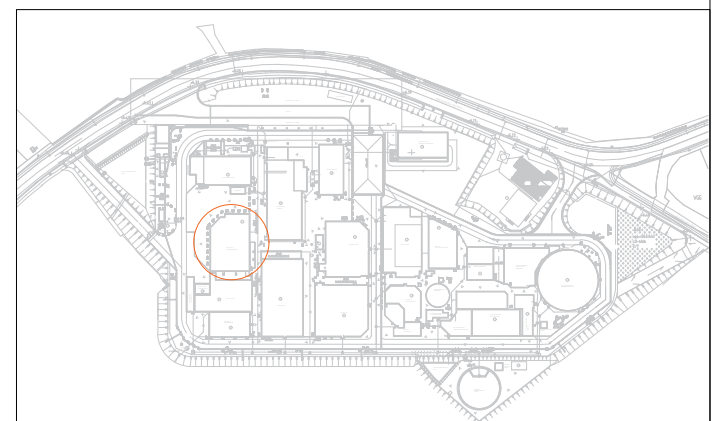

BA_PSA PLANT_P_BN_178
GRONDPLAN

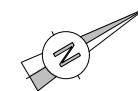

schaal: 1/100
datum: 23-08-2024

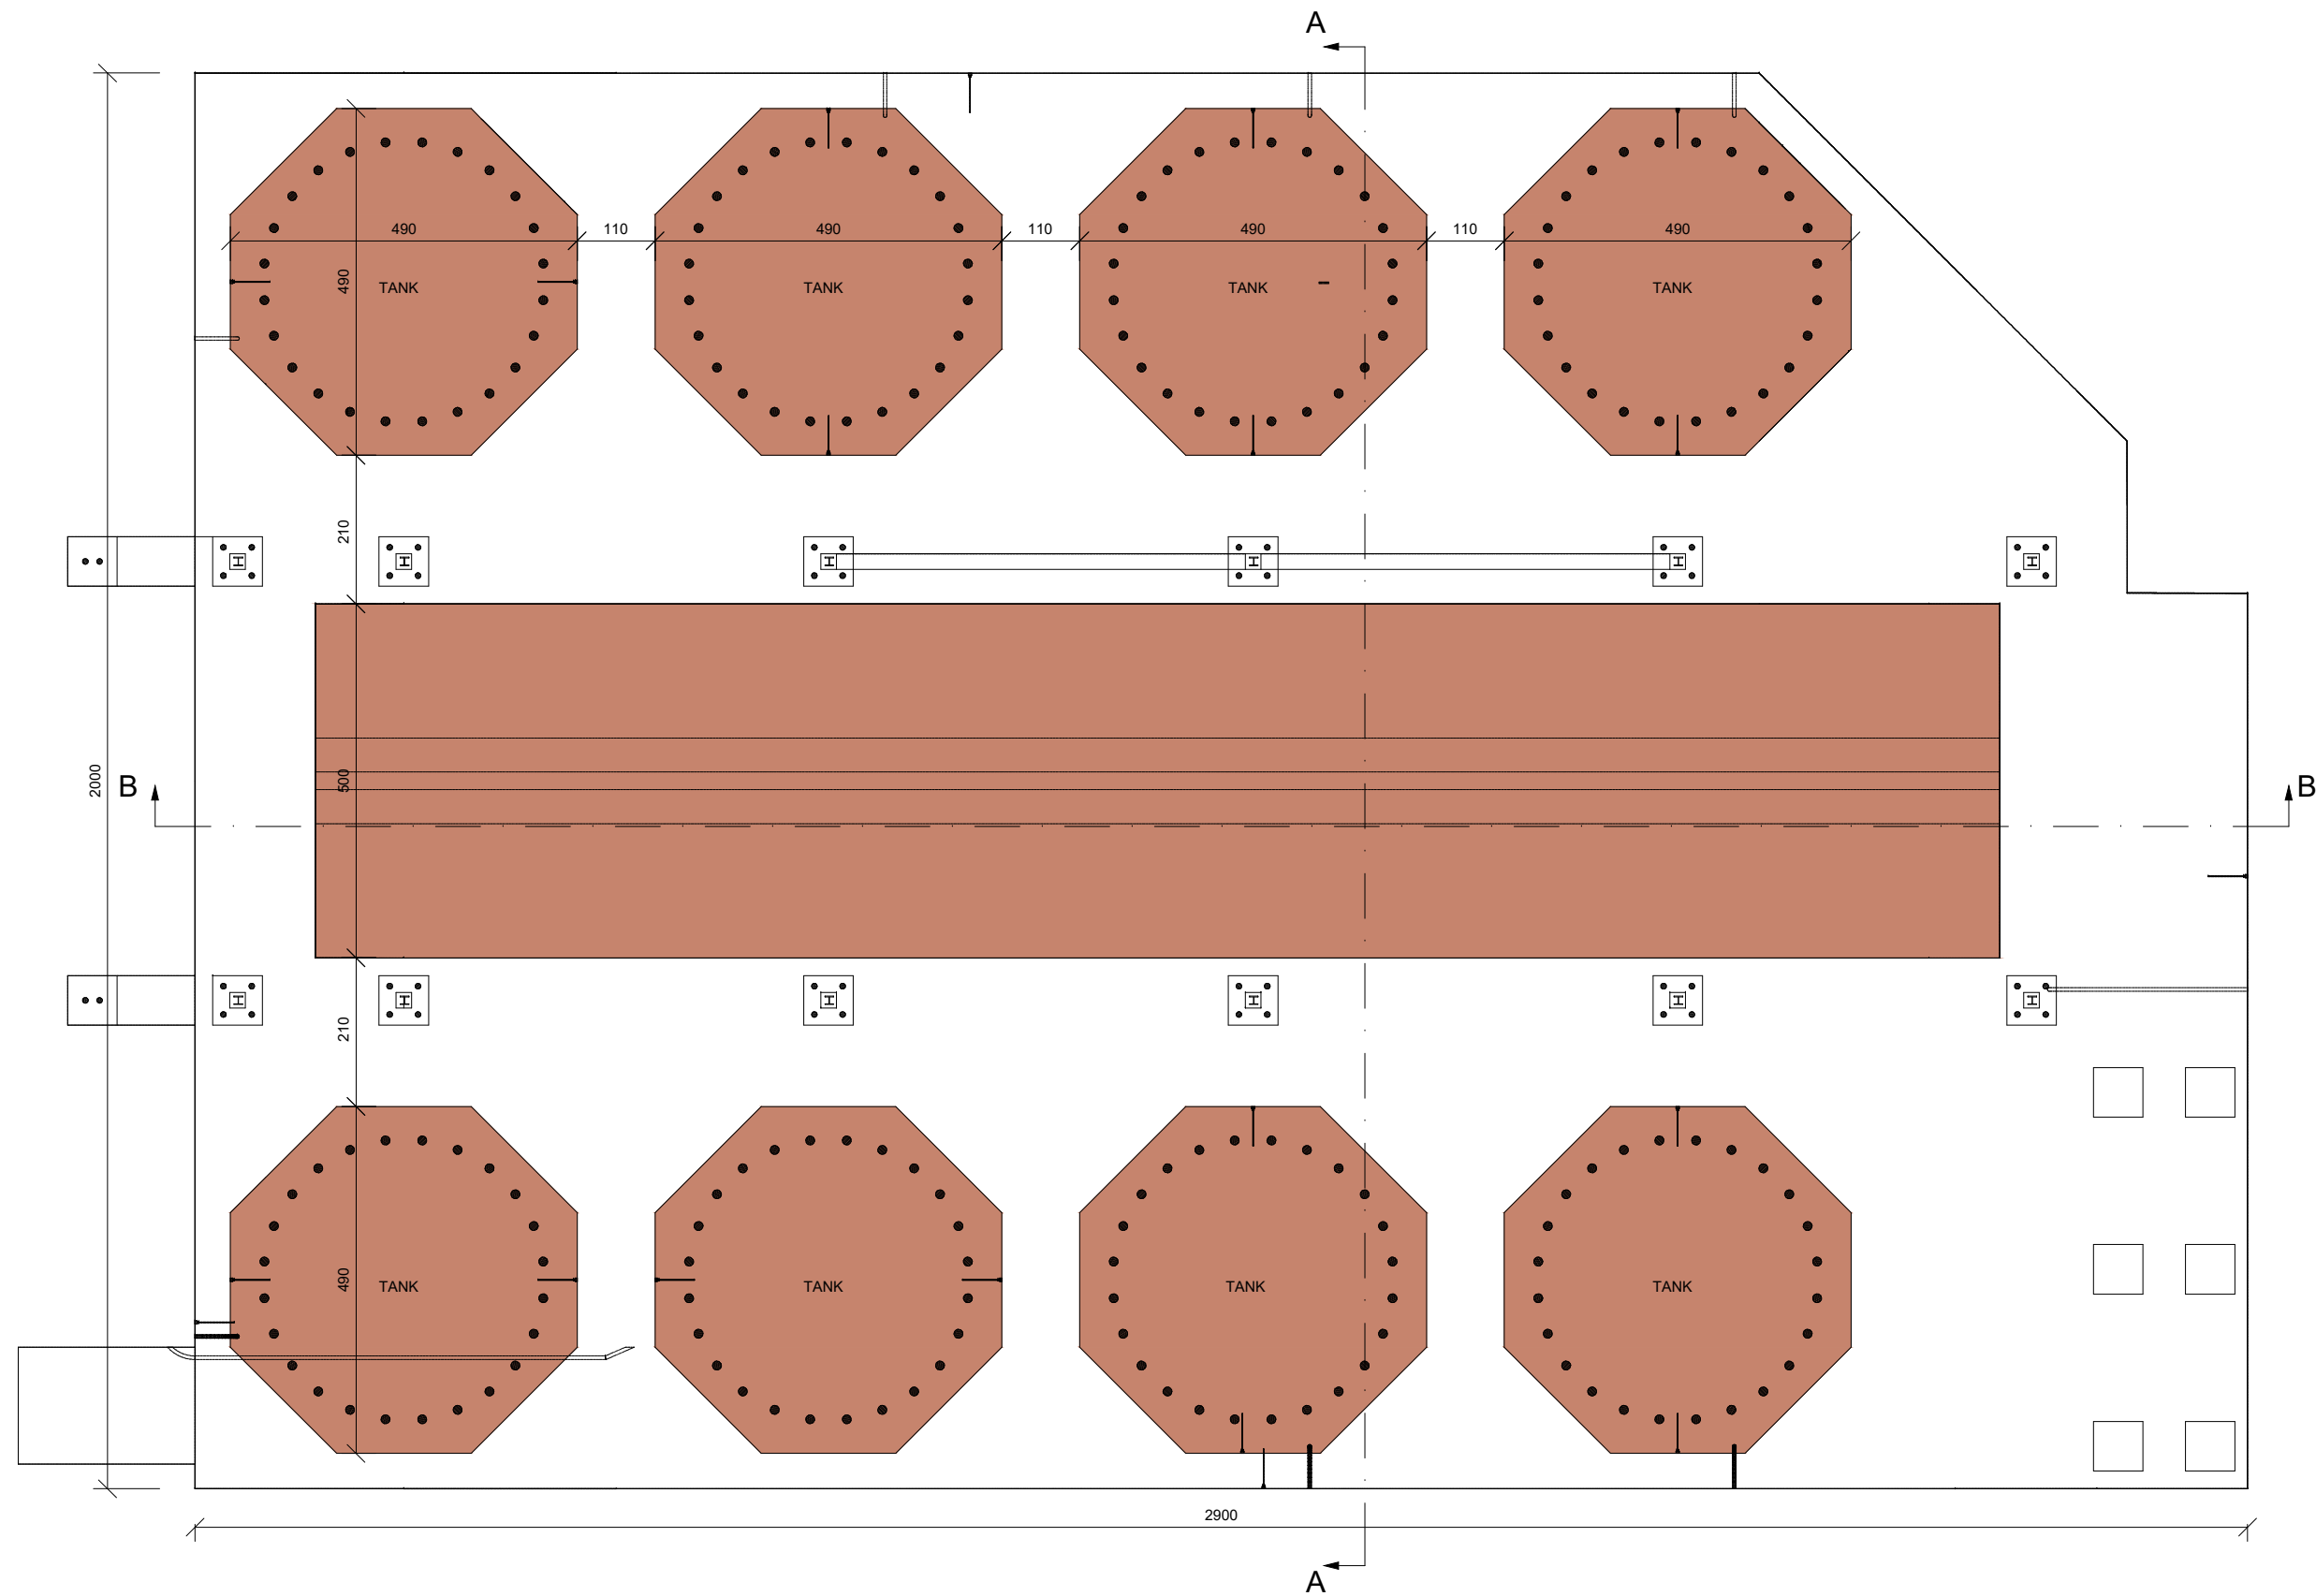