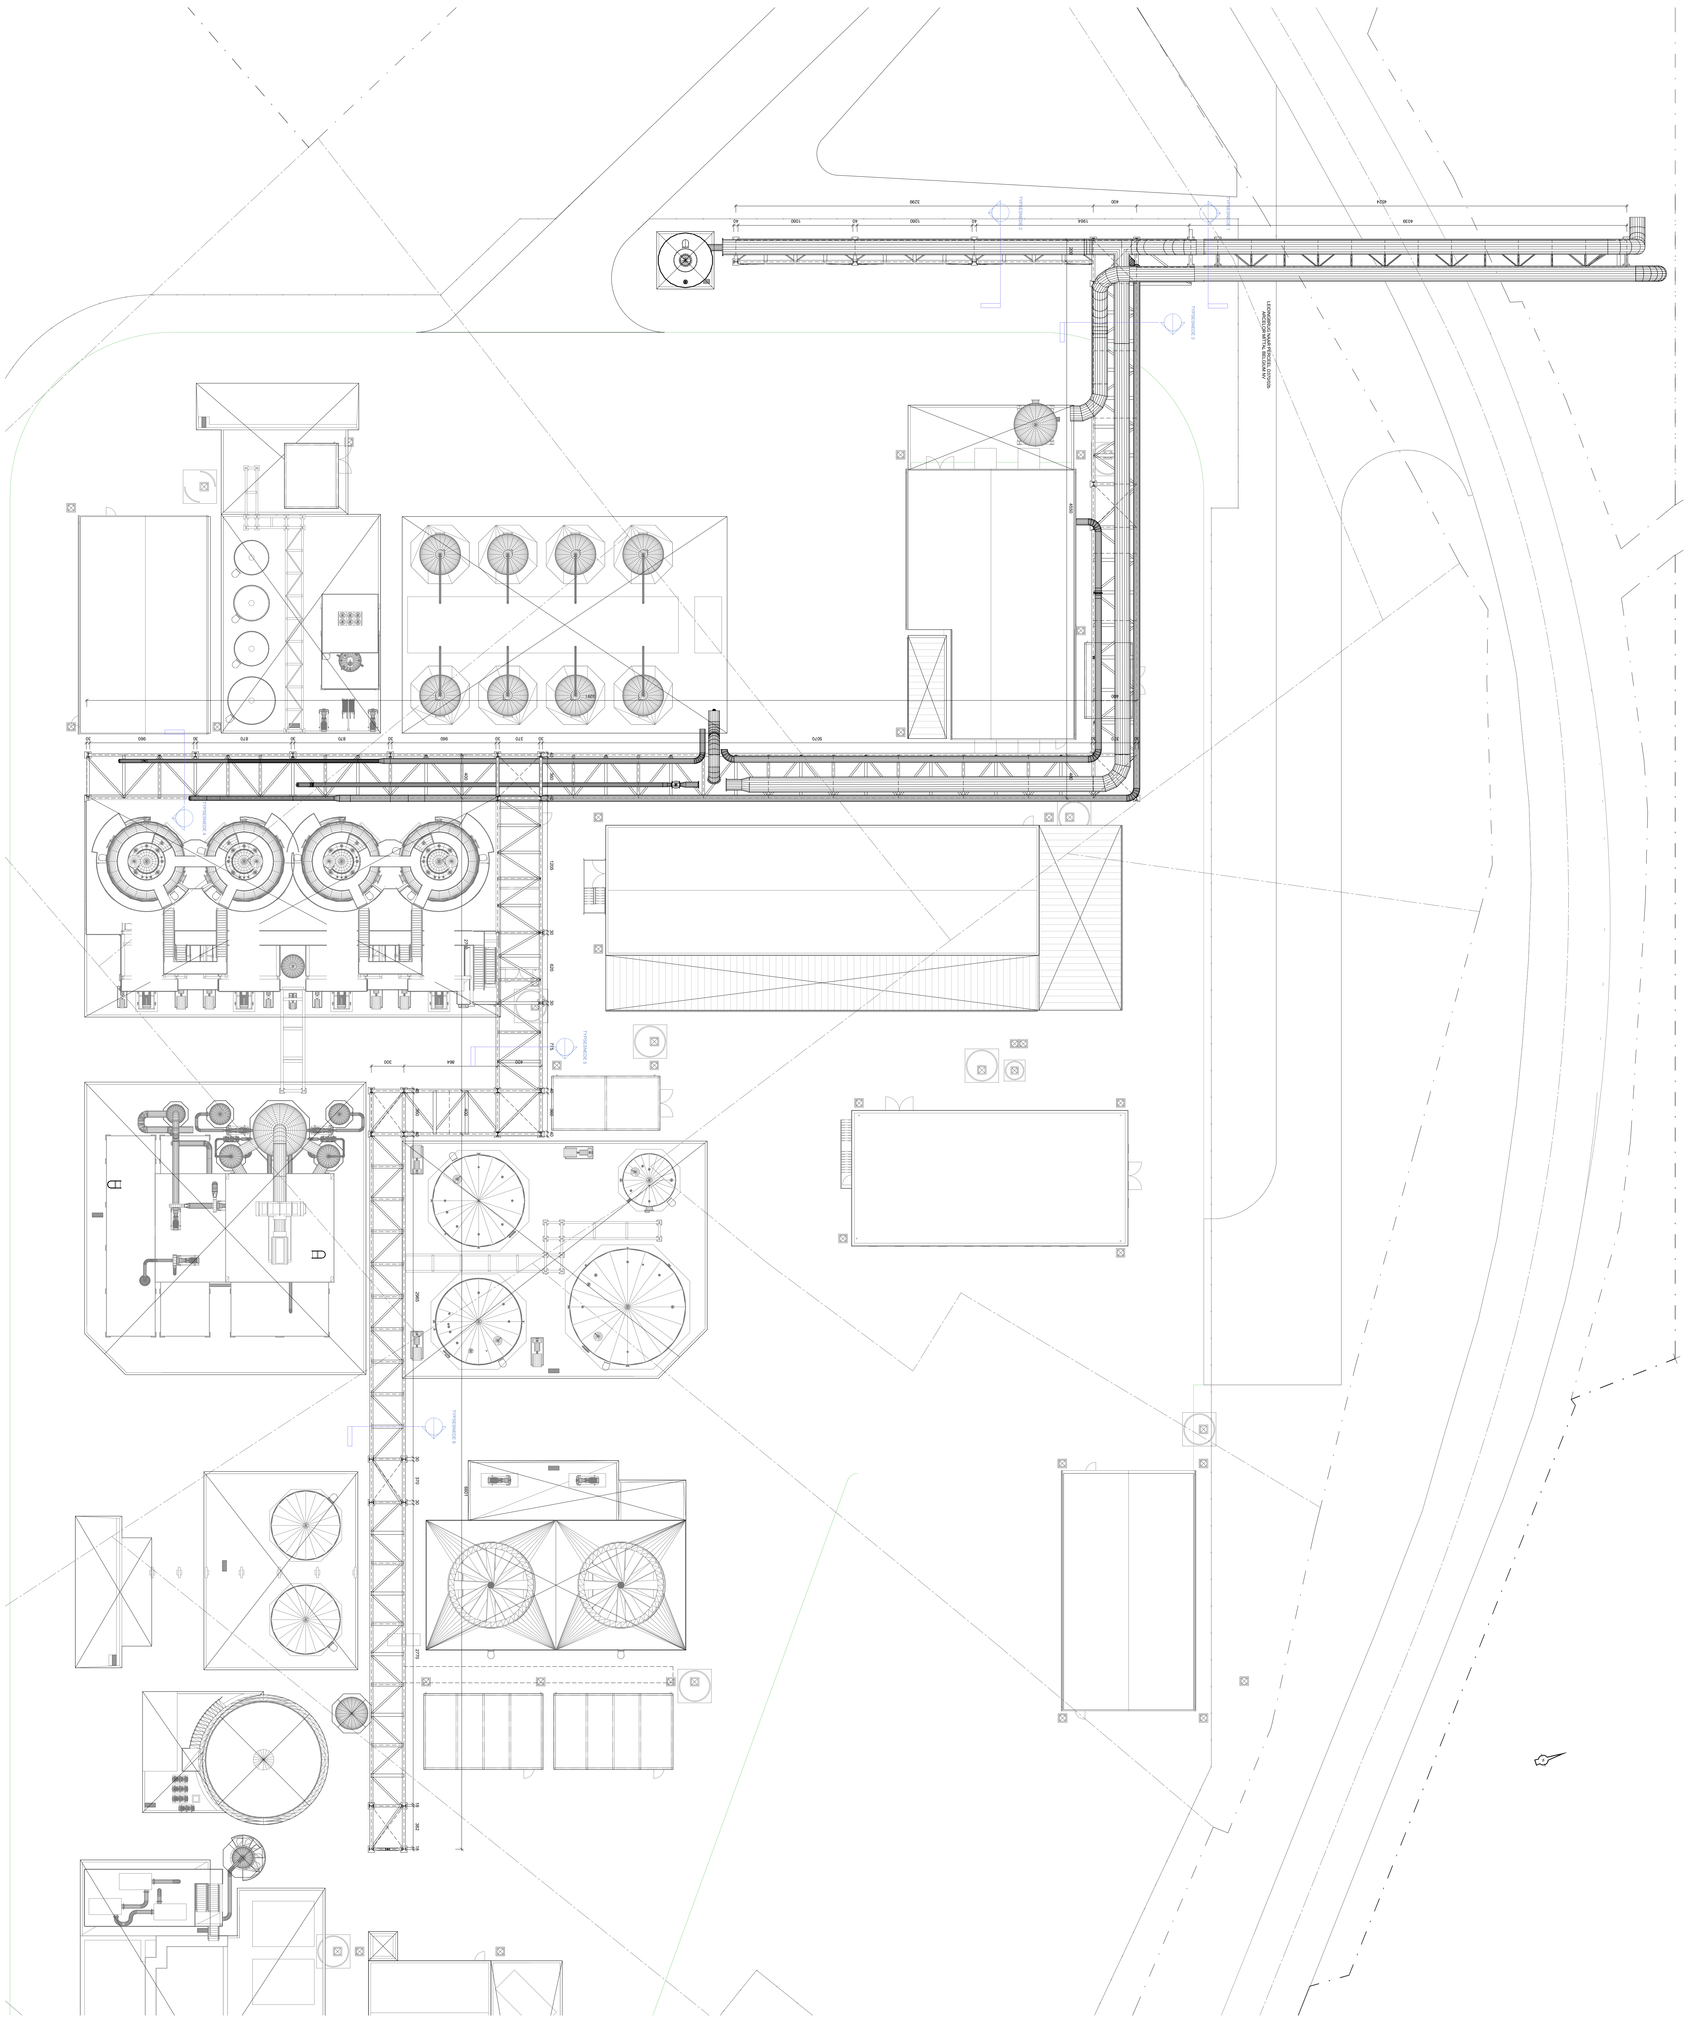

BA LEERWIGGERS_P_V_200
OVERZICHTSPLAN
Schaal: 1:100
Datum: 21-06-2024