



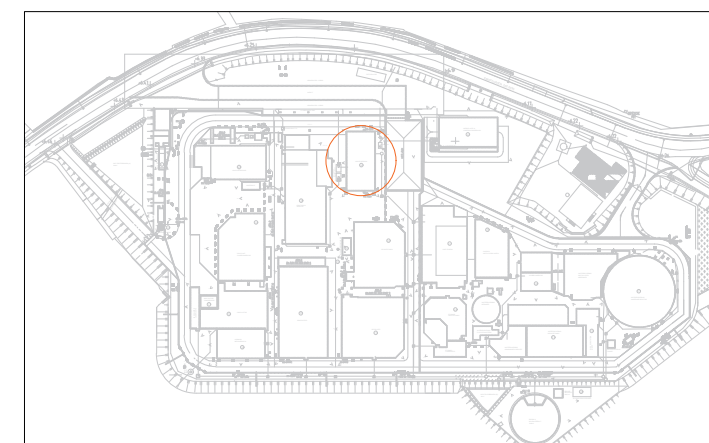

BA_HOOFDGEBOUW_S_BN_111
SNEDE B

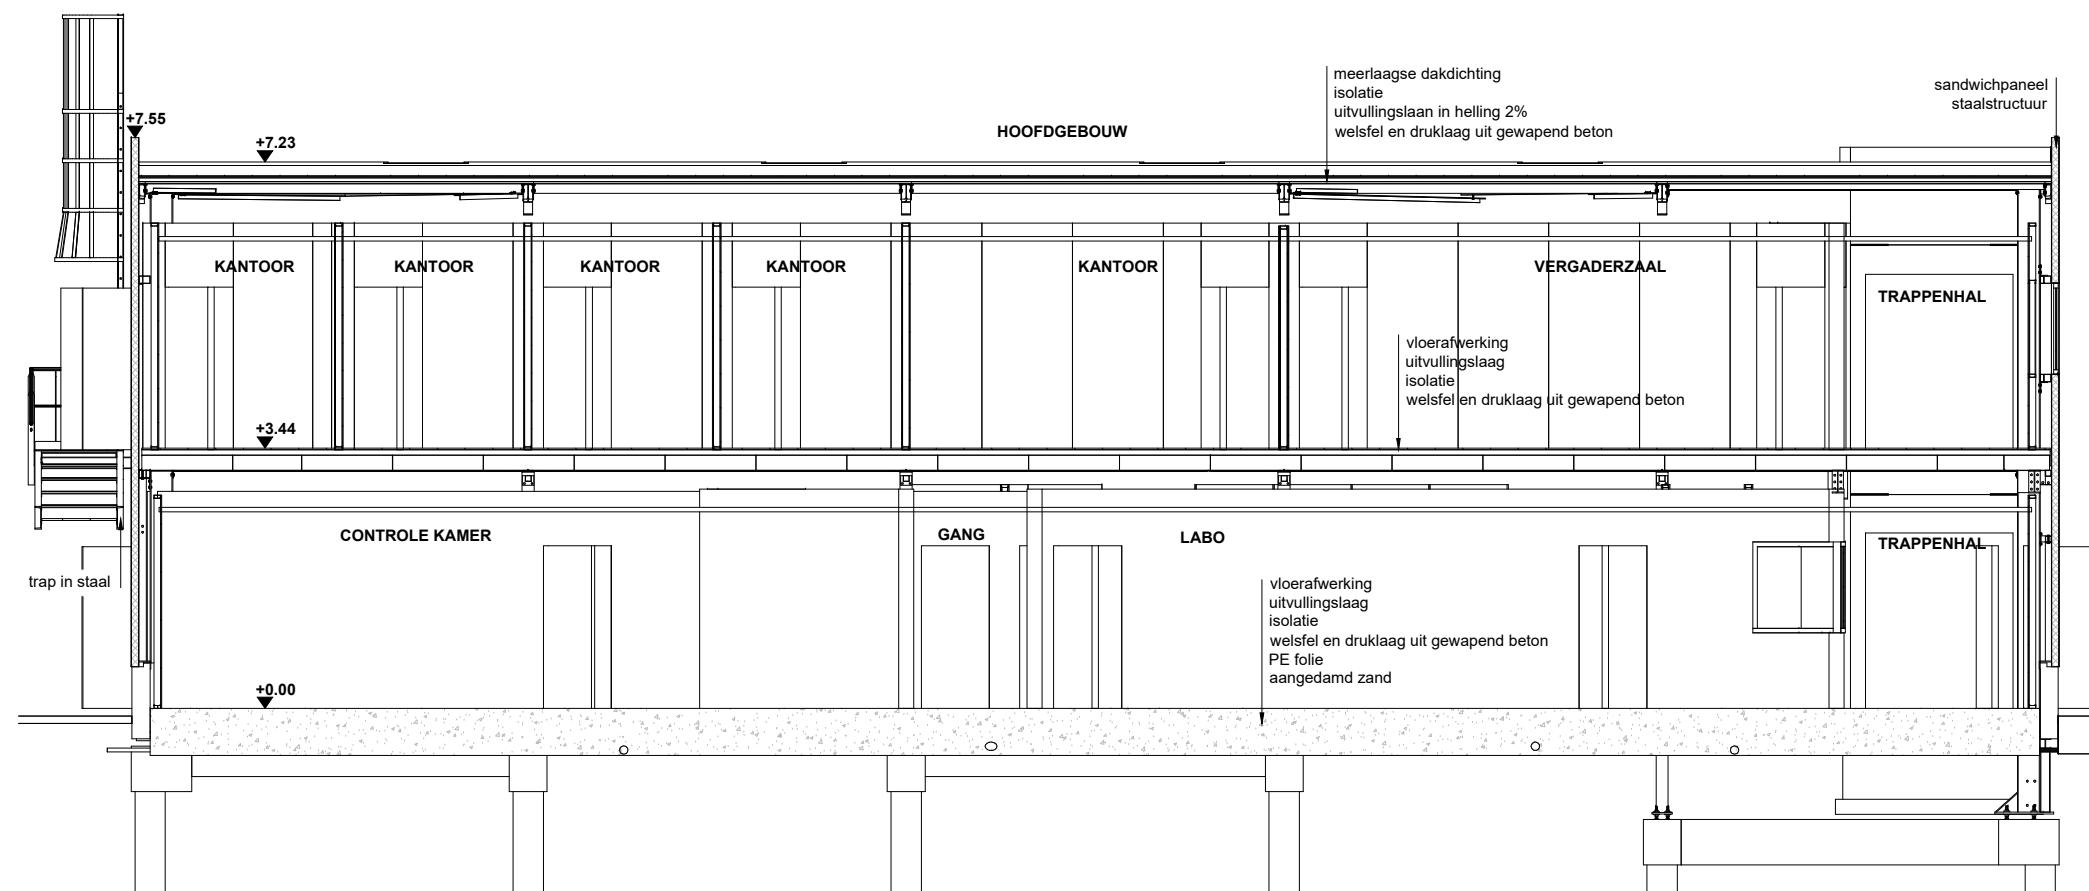

schaal: 1/100
datum: 22-08-2024

