

GASCOMPRESSOR
GEBOUW

+14.60

+13.63

7


20

staalstructuur Silo

0.00

-0.15

-0.15

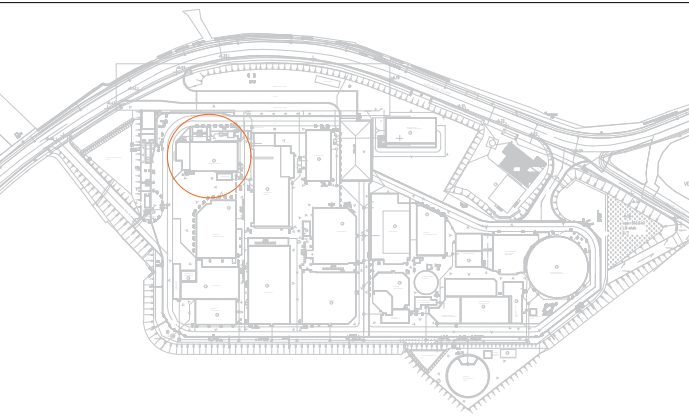

BA_GASCOMPRESSOR_GB_BN_22
NOORDGEVEL



schaal: 1/100
datum: 28-08-2024

