



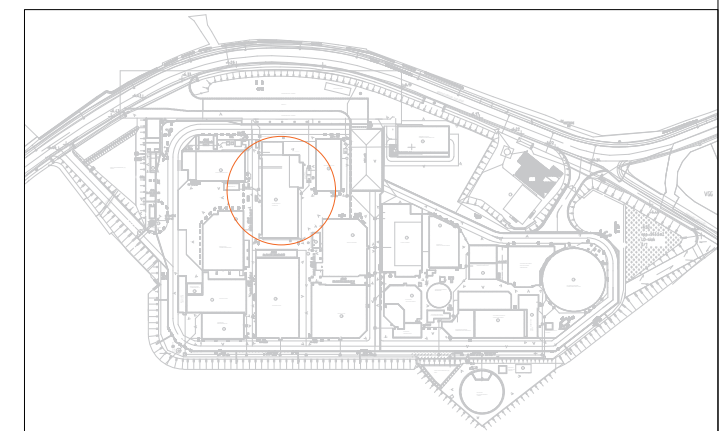

BA_ELEK. GEBOUW_GB_BN_31
NOORDGEVEL

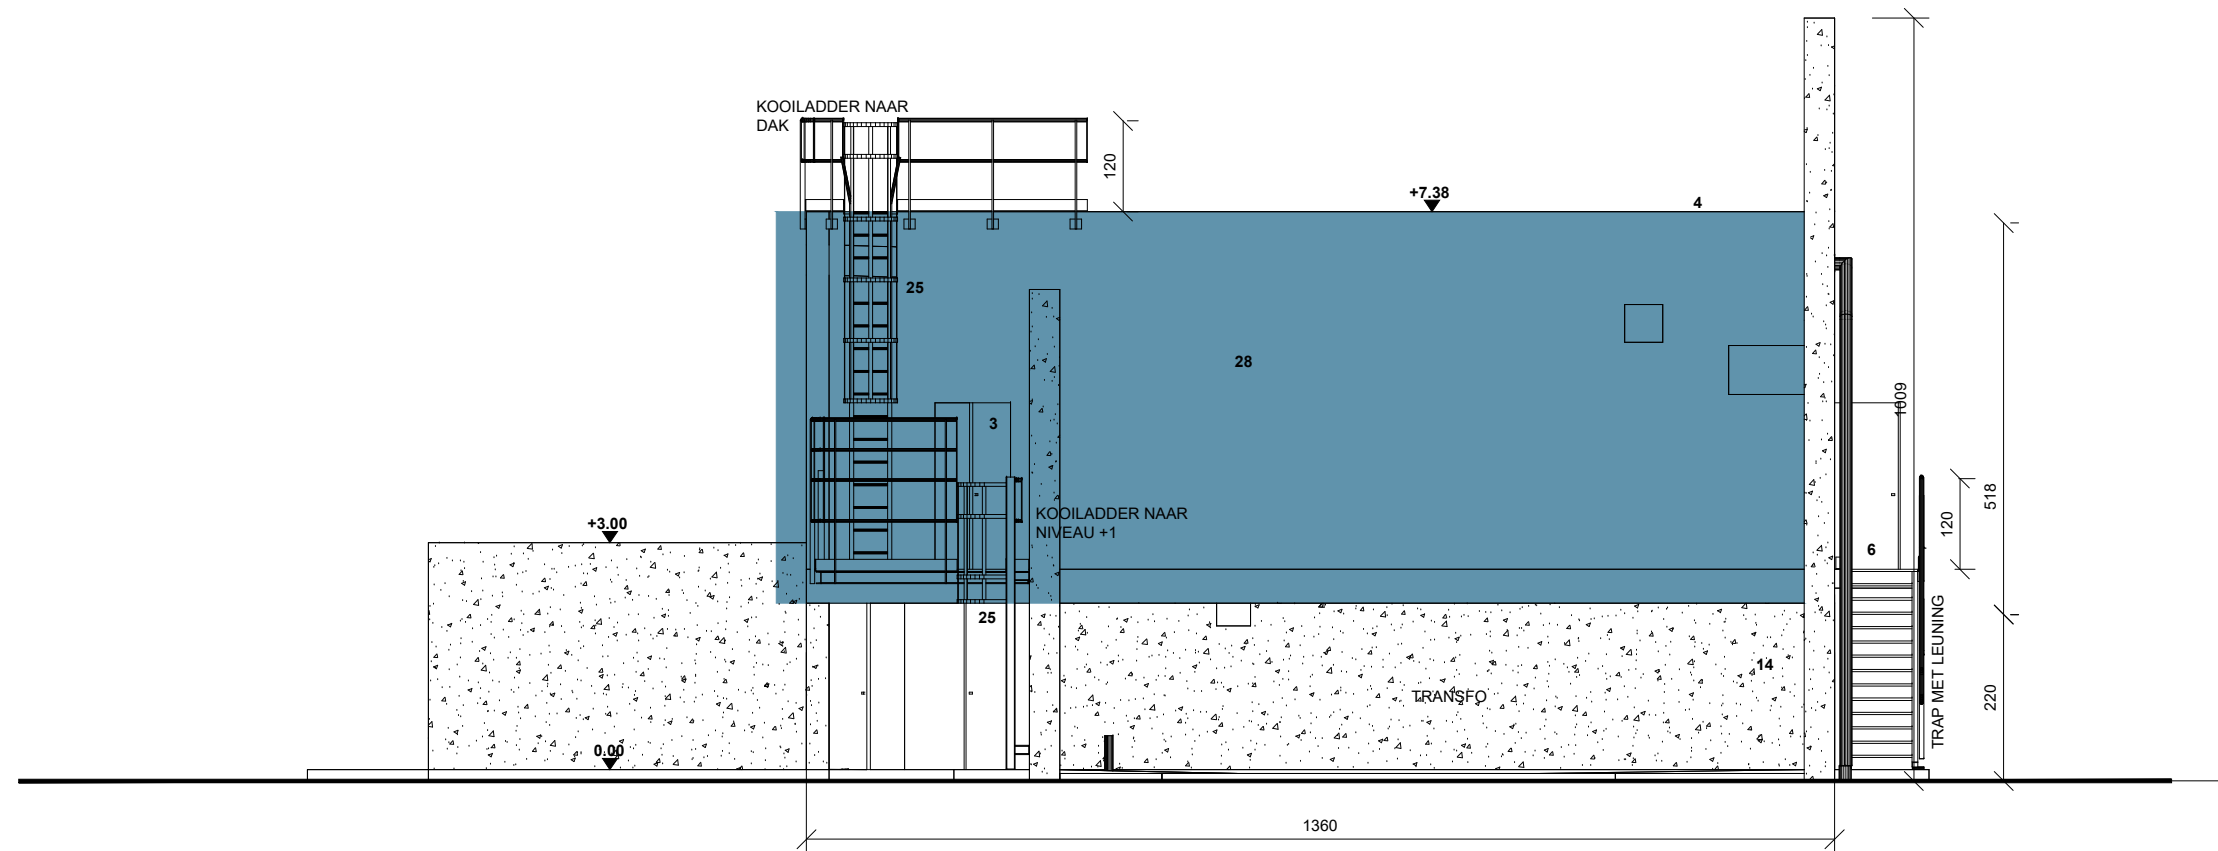

schaal: 1/100
datum: 28-08-2024

