



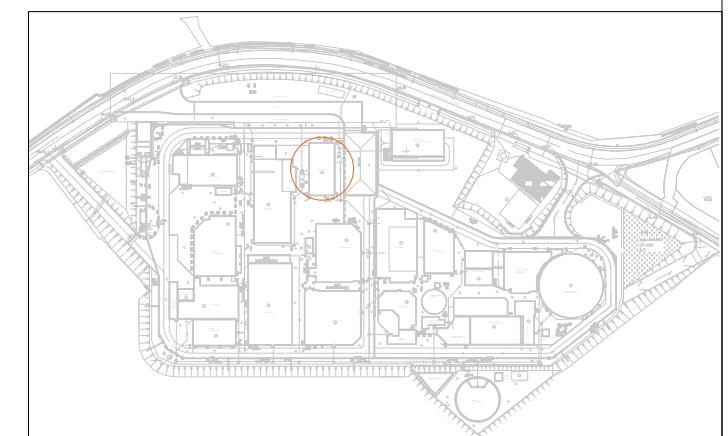

BA_HOOFDGEBOUW_GB_BN_113
OOSTGEVEL

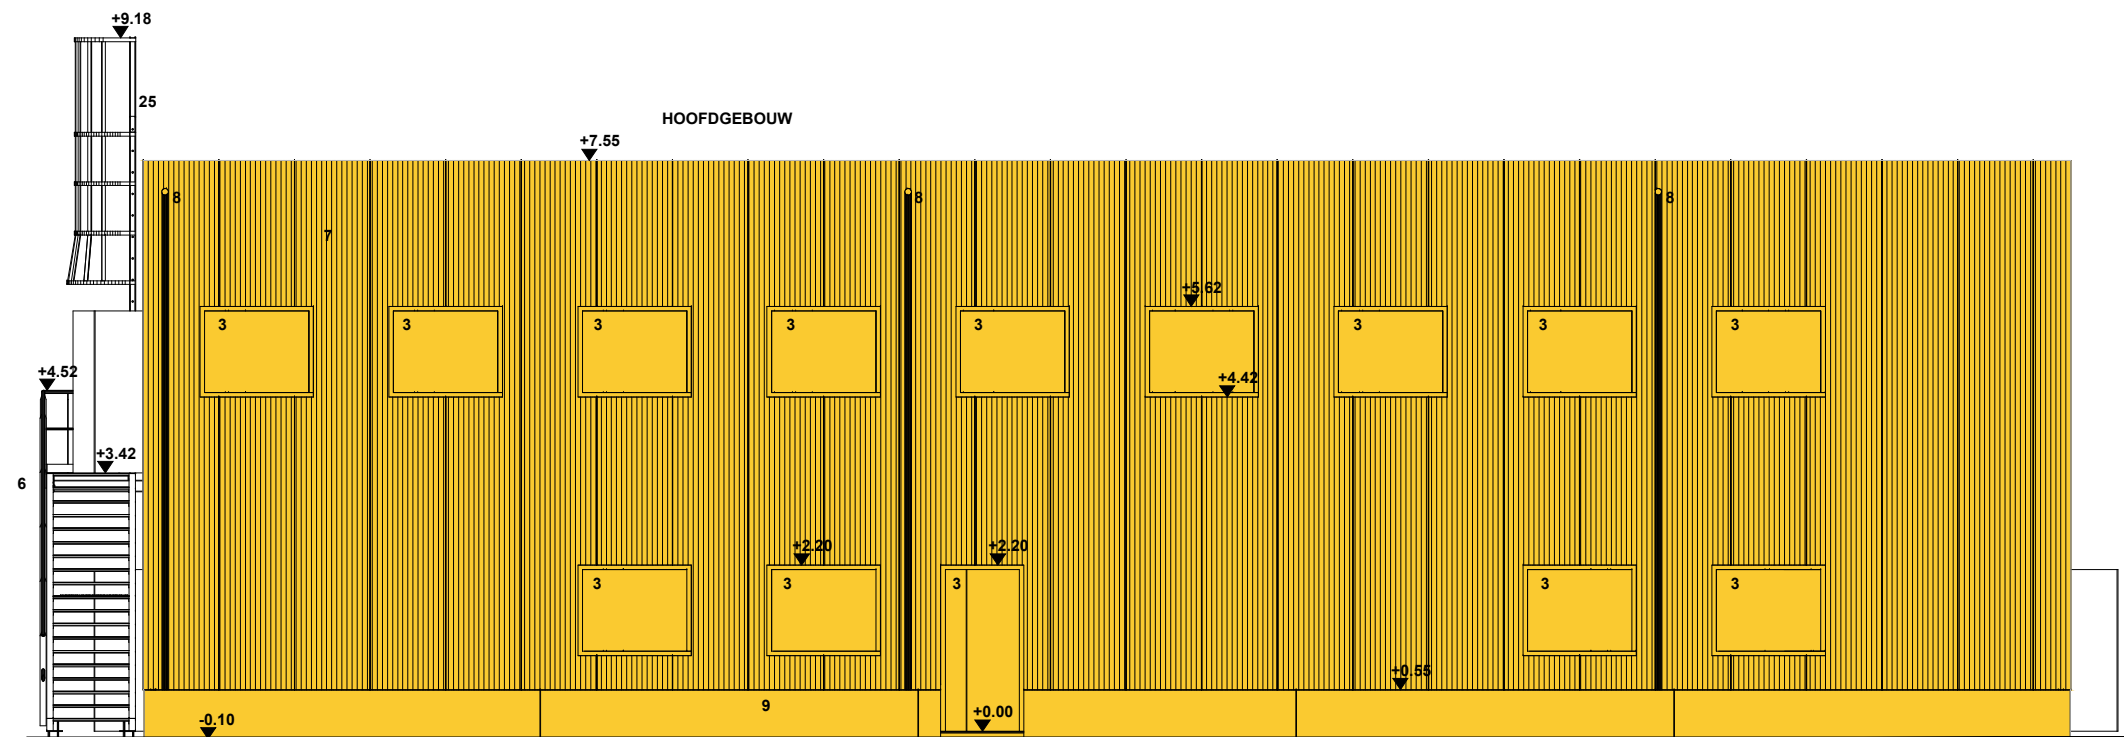

schaal: 1/100
datum: 28-08-2024

