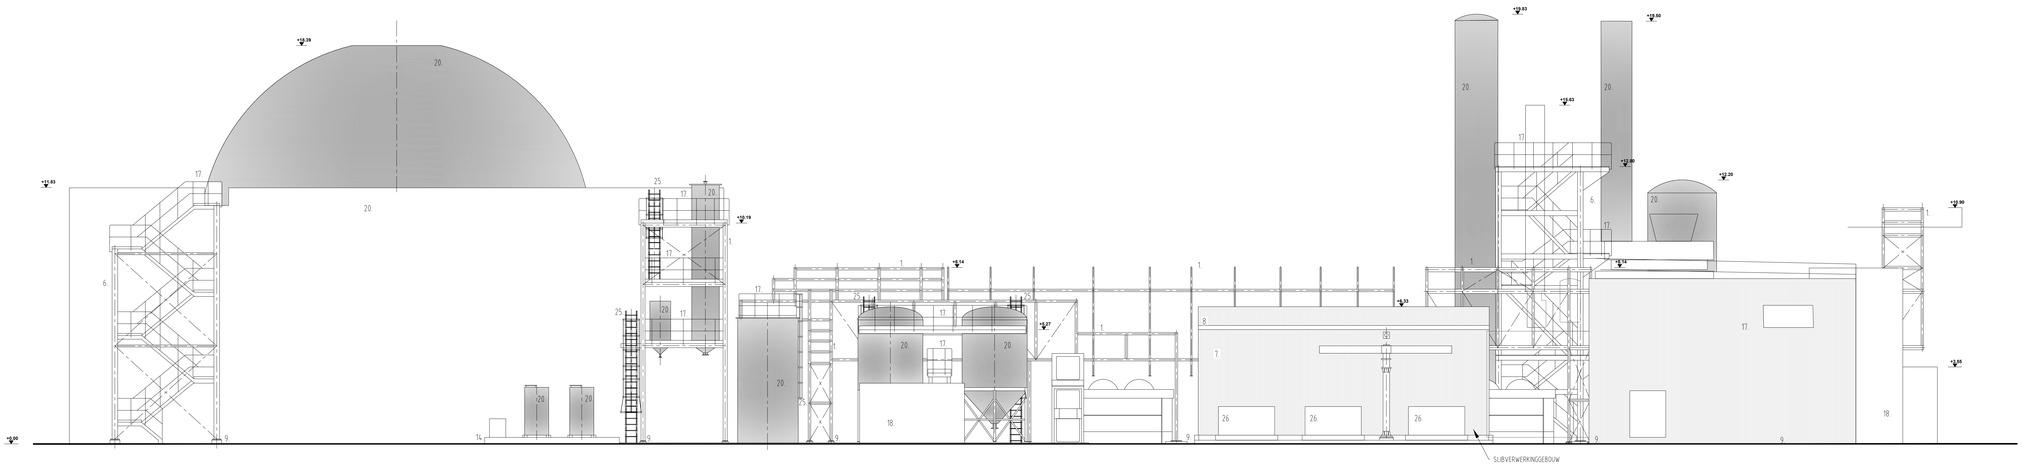

0 2 4 6 8 10m schaal: 1:100

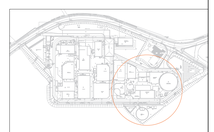

BA_WATERZUIVERING_GB_BN_157
NOORDGEVEL

ALTPETA STUDEERLAND B.V.

schaal: 1:100
datum: 14-10-2024

worley