



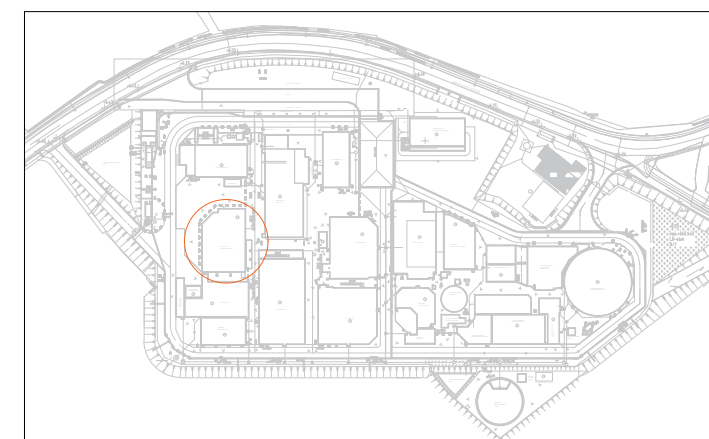

BA_PSA PLANT_GB_BN_181
NOORDGEVEL

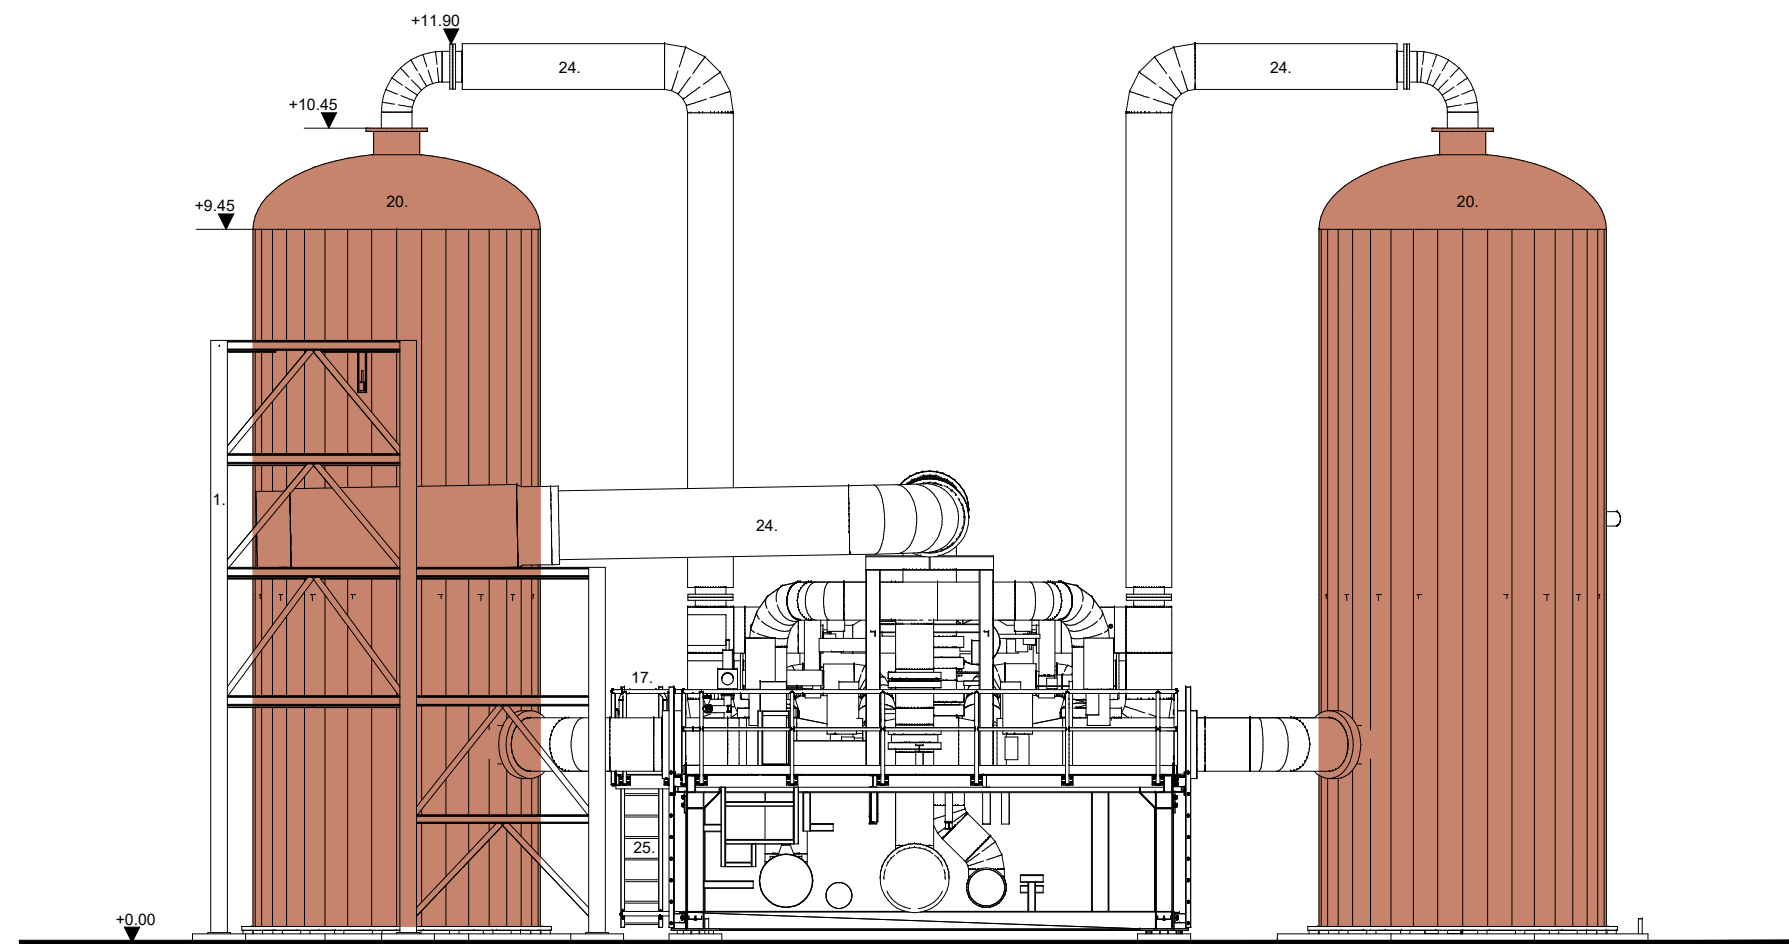

schaal: 1/100
datum: 29-08-2024

