



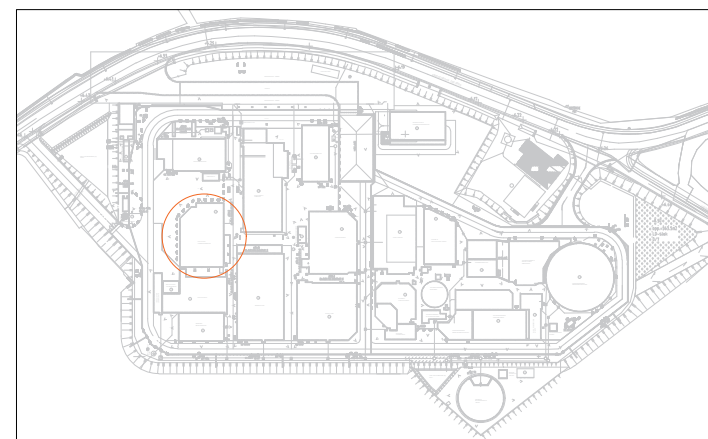

BA_PSA PLANT_GB_BN_183
ZUIDGEVEL

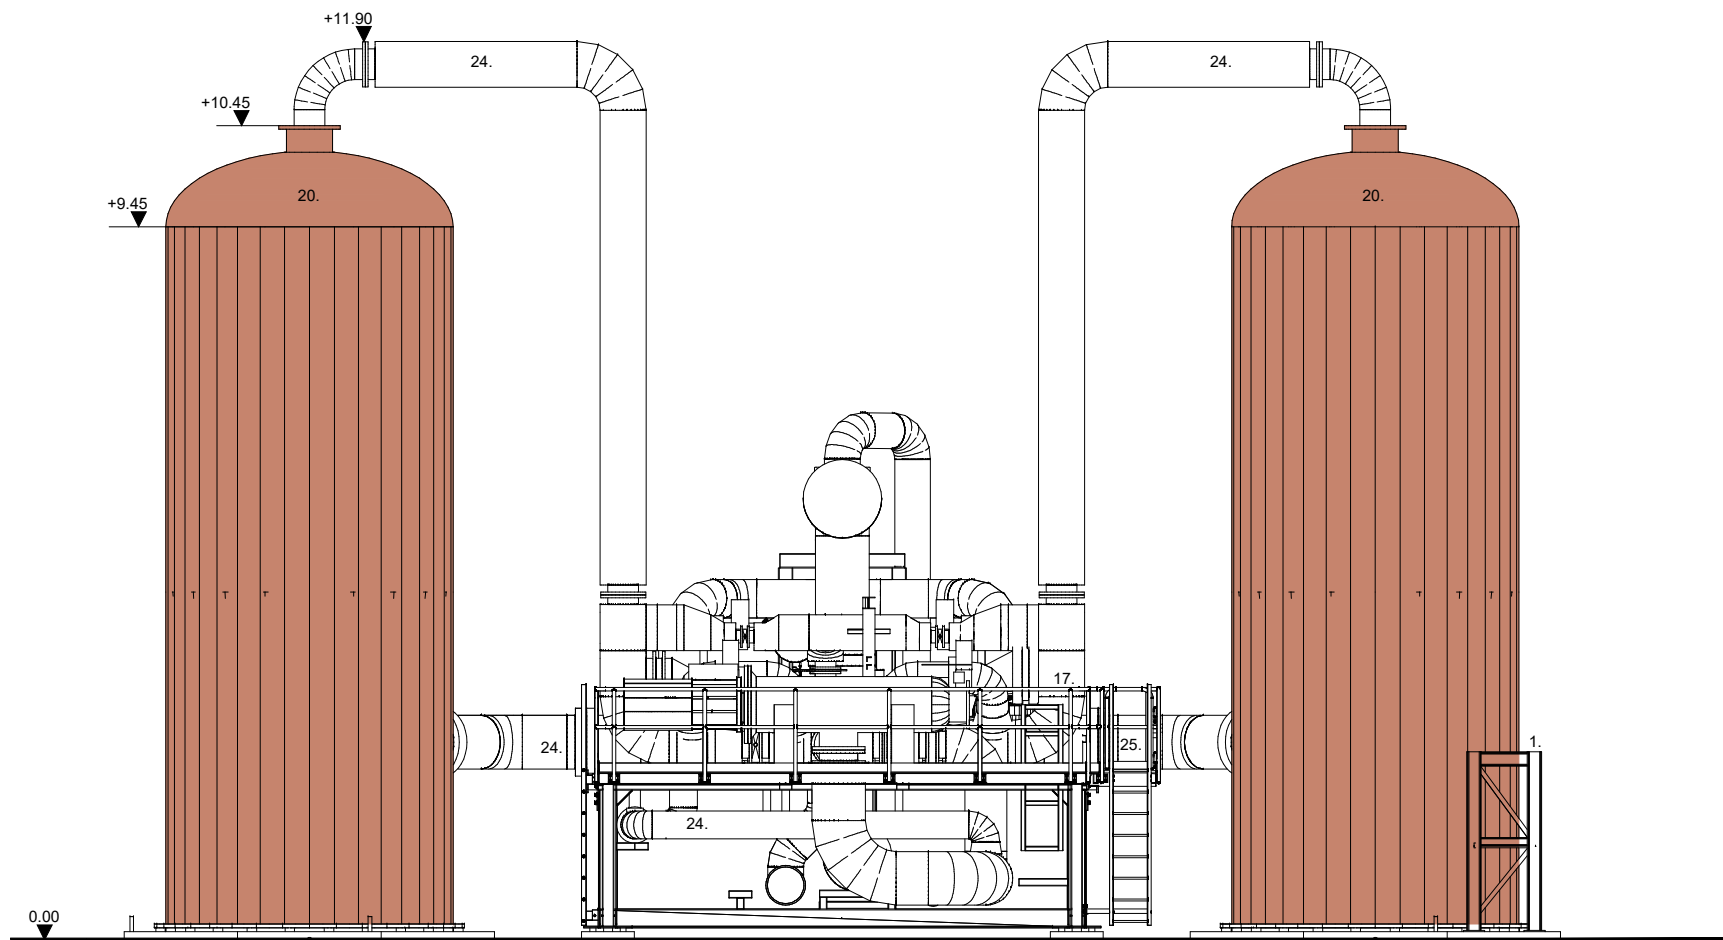

schaal: 1/100
datum: 29-08-2024

