



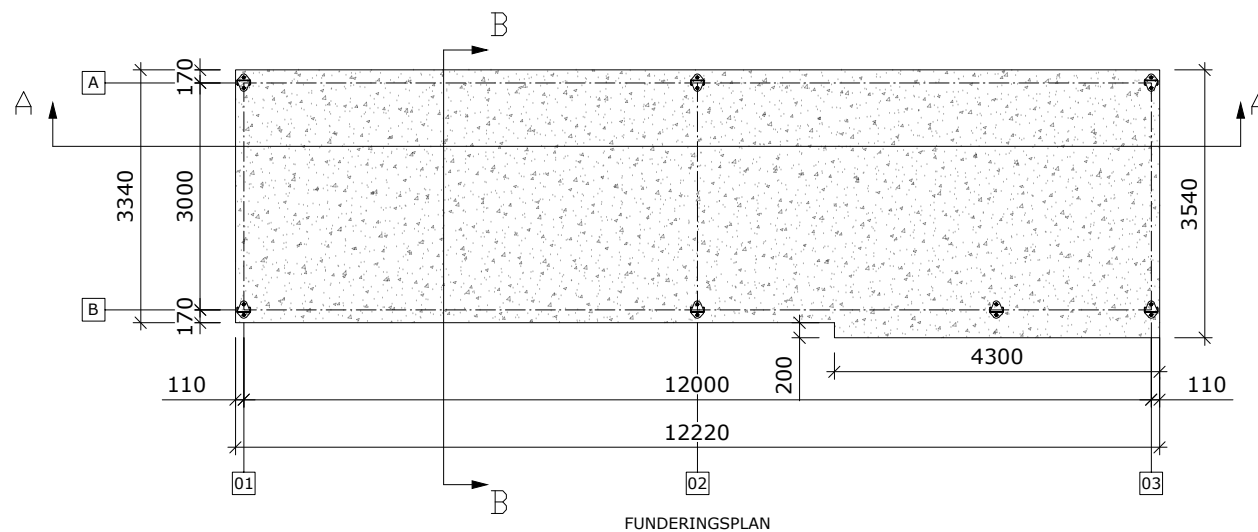

FUNDINGSPLAN

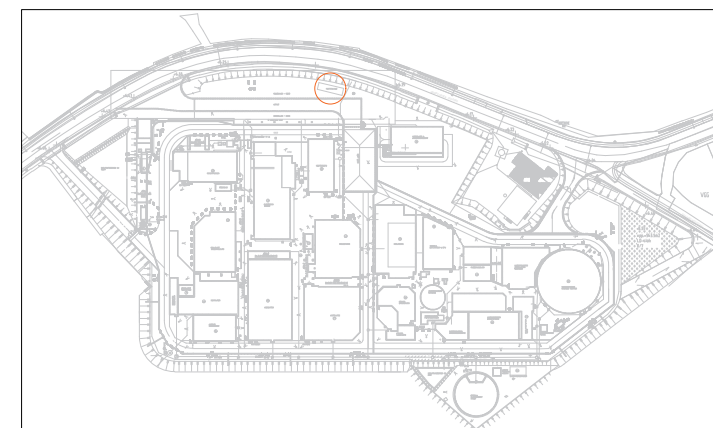

BA\_FIETSENSTALLING\_PB\_BN\_217  
FUNDERING



schaal: 1/100  
datum: 02-09-2024

