



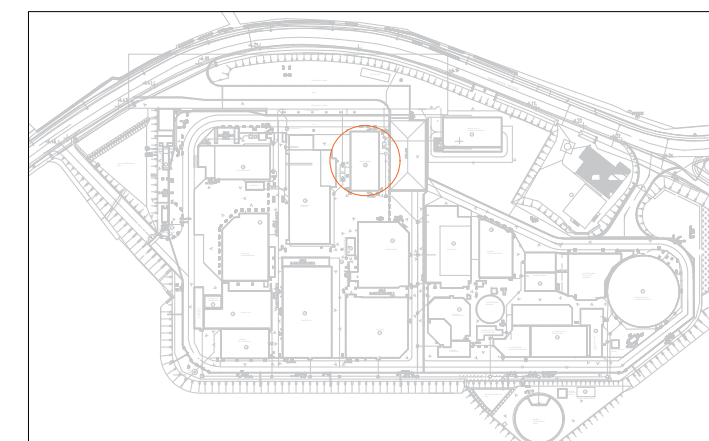

BA_HOOFDGEBOUW_SB_BN_111
SNEDE B

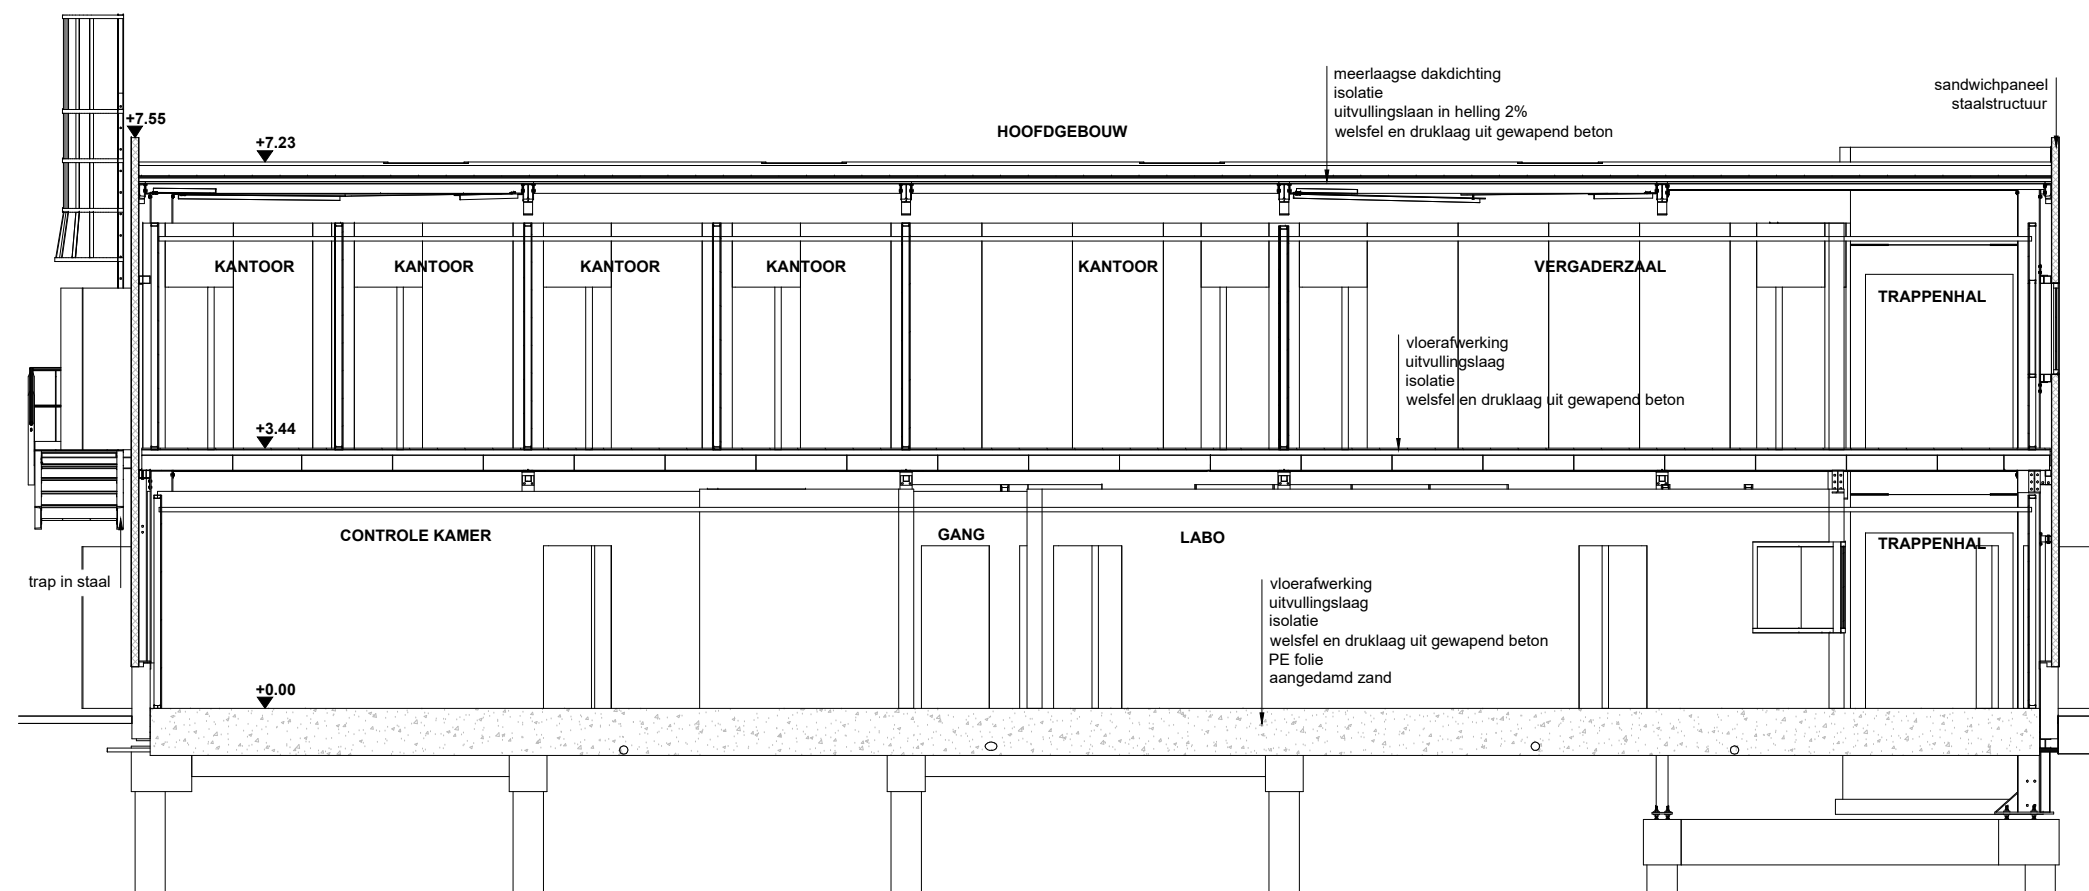

schaal: 1/100
datum: 28-08-2024

