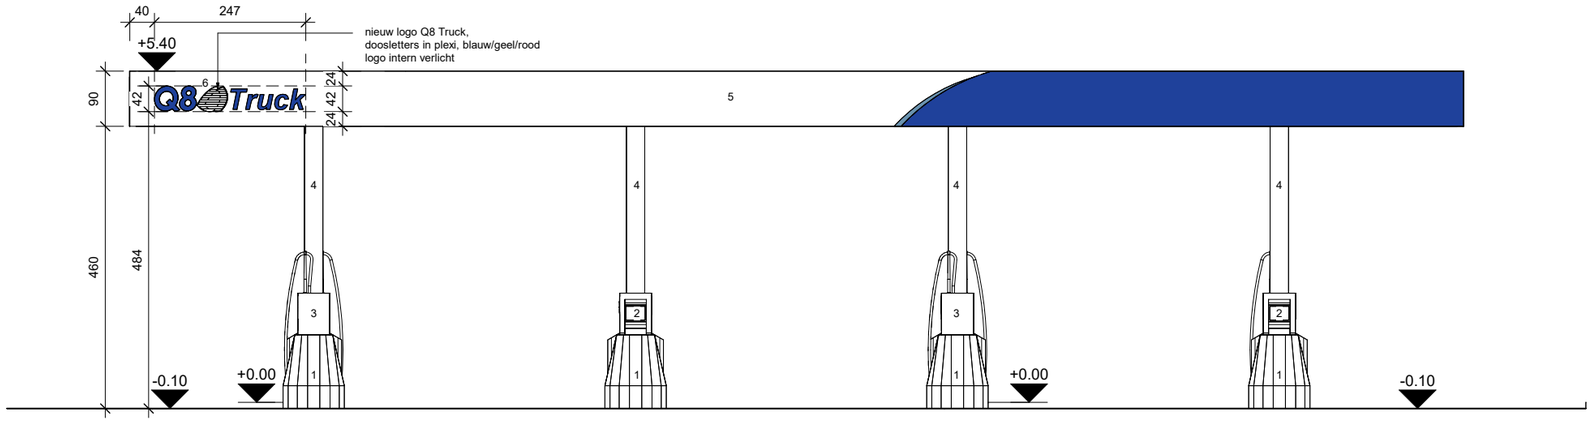

Omgevingsvergunning

Project : GENT

OPRICHTEN VAN EEN SERVICE STATION

SITE ID G07

Ligging :
Imsakkerlaan
9000 GENT

Kadaster: 12° Afd. - Sec. A - nr. 481E deel

n|ord ARCHITECTEN
Lod. de Koninckklaan, 262
B-2320 Hoogstraten
Tel.: +32 (0)3 314 22 00
Fax.: +32 (0)3 314 77 41

Luifel - voorgevel

Schaal	1 : 100
Datum	01-09-2025
Ontwerp	MVDV
Getekend	RA

REVISIE

W:\Administratie\Adm_Q8 TRUCK\G07_GENT\200_Voorontwerp\210_Plannen\G07_Gent_VO2_250819.rvt