


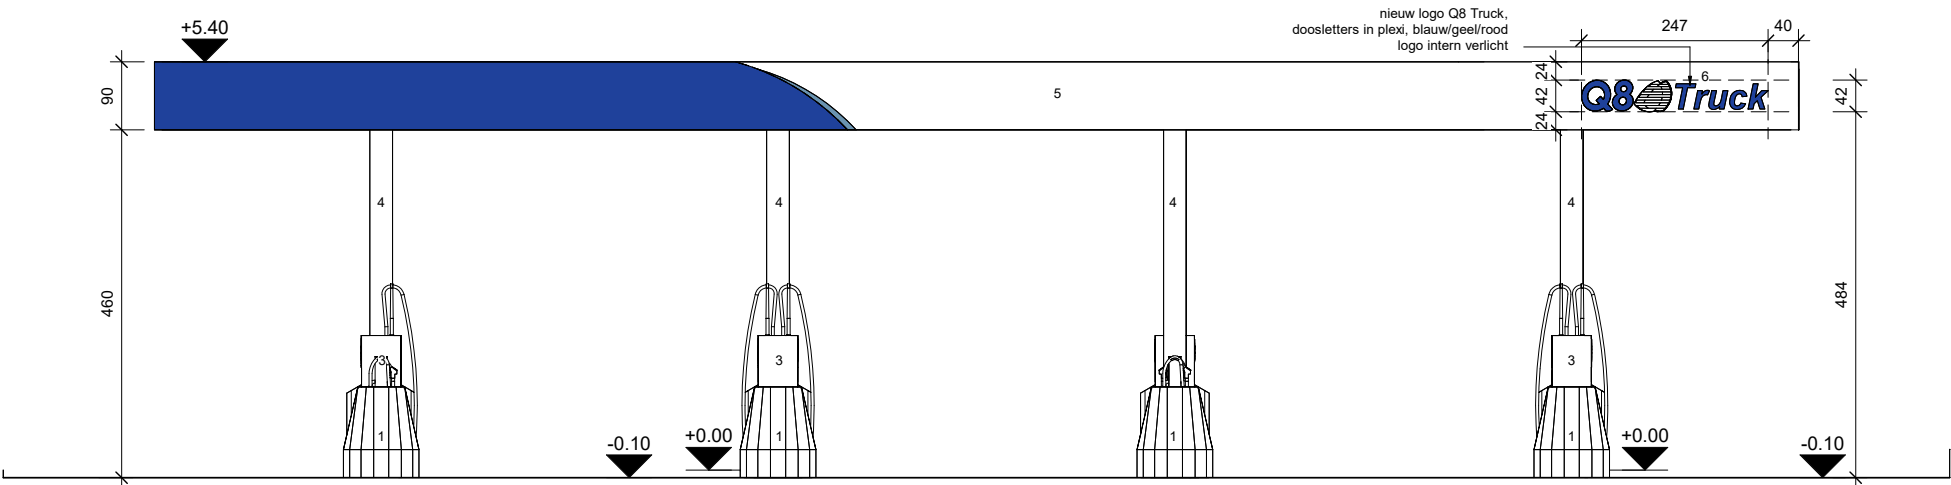

|                                   |                                   |   |            |                                                     |
|-----------------------------------|-----------------------------------|---|------------|-----------------------------------------------------|
| Omgevingsvergunning               |                                   |   |            |                                                     |
| Project : GENT                    |                                   |   |            |                                                     |
| OPRICHTEN VAN EEN SERVICE STATION |                                   |   |            |                                                     |
| SITE ID                           |                                   | G07   |            |                                                     |
| Ligging :                         |                                   | <div><div><div>n ord</div><div>ARCHITECTEN</div></div><div>Lod. de Konincklaan, 262<br/>B-2320 Hoogstraten<br/>Tel.: +32 (0)3 314 22 00<br/>Fax.: +32 (0)3 314 77 41</div></div> |            |                                                     |
| Imsakkerlaan                      |                                   |   |            | <div><div><div>Q8</div><div>Truck</div></div></div> |
| 9000 GENT                         |                                   |   |            |                                                     |
| Kadaster                          | 12° Afd. - Sec. A - nr. 481E deel |   |            |                                                     |
| Luifel - achtergevel              |                                   | Schaal   | 1 : 100    |                                                     |
|                                   |                                   | Datum   | 01-09-2025 |                                                     |
|                                   |                                   | Ontwerp   | MVDV       |                                                     |
|                                   |                                   | Getekend   | RA         |                                                     |
|                                   |                                   | REVISIE   |            |                                                     |