


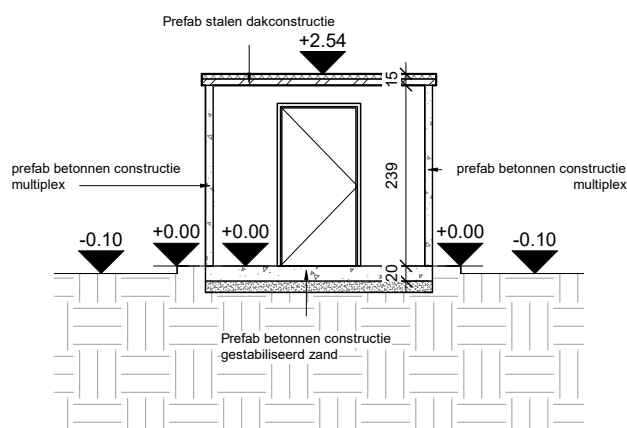

Omgevingsvergunning

Project : GENT

OPRICHTEN VAN EEN SERVICE STATION

SITE ID

G07

Ligging :

Imsakkerlaan
9000 GENT



Kadaster

12° Afd. - Sec. A - nr. 481E deel



Lod. de Konincklaan, 262
B-2320 Hoogstraten
Tel.: +32 (0)3 314 22 00
Fax: +32 (0)3 314 77 41

Technisch lokaal - snede

Schaal 1 : 100

Datum 01-09-2025

Ontwerp MVDV

Getekend RA

REVISIE