

grenzen / grenspunten

grenzen

501-502-503: cfr. opmetingsplan
landmeter J. De Graeve dd. 17
oktober 1980.
500-501-502: cfr. opmetingsplan
44812-115.
503-504-500: cfr. samenvoeging
opmetingsplan landmeter J. De
Gaeve dd. 17 oktober 1980,
opmetingsplan 44812-115 en
bestaande toestand.
505-506-507-508: nieuwe
grenzen

grenspunten

de hoekpunten zijn
niet gematerialiseerd




LANDMETERS
Part of United Experts

BUIZELSTRAAT 22,
2320 HOOGSTRATEN

www.ijkpuntlandmeters.be
info@ijkpuntlandmeters.be
Tel.: 03/314.65.33

Dossiernr. 25-34479b

plan van afbakening 44812-10312

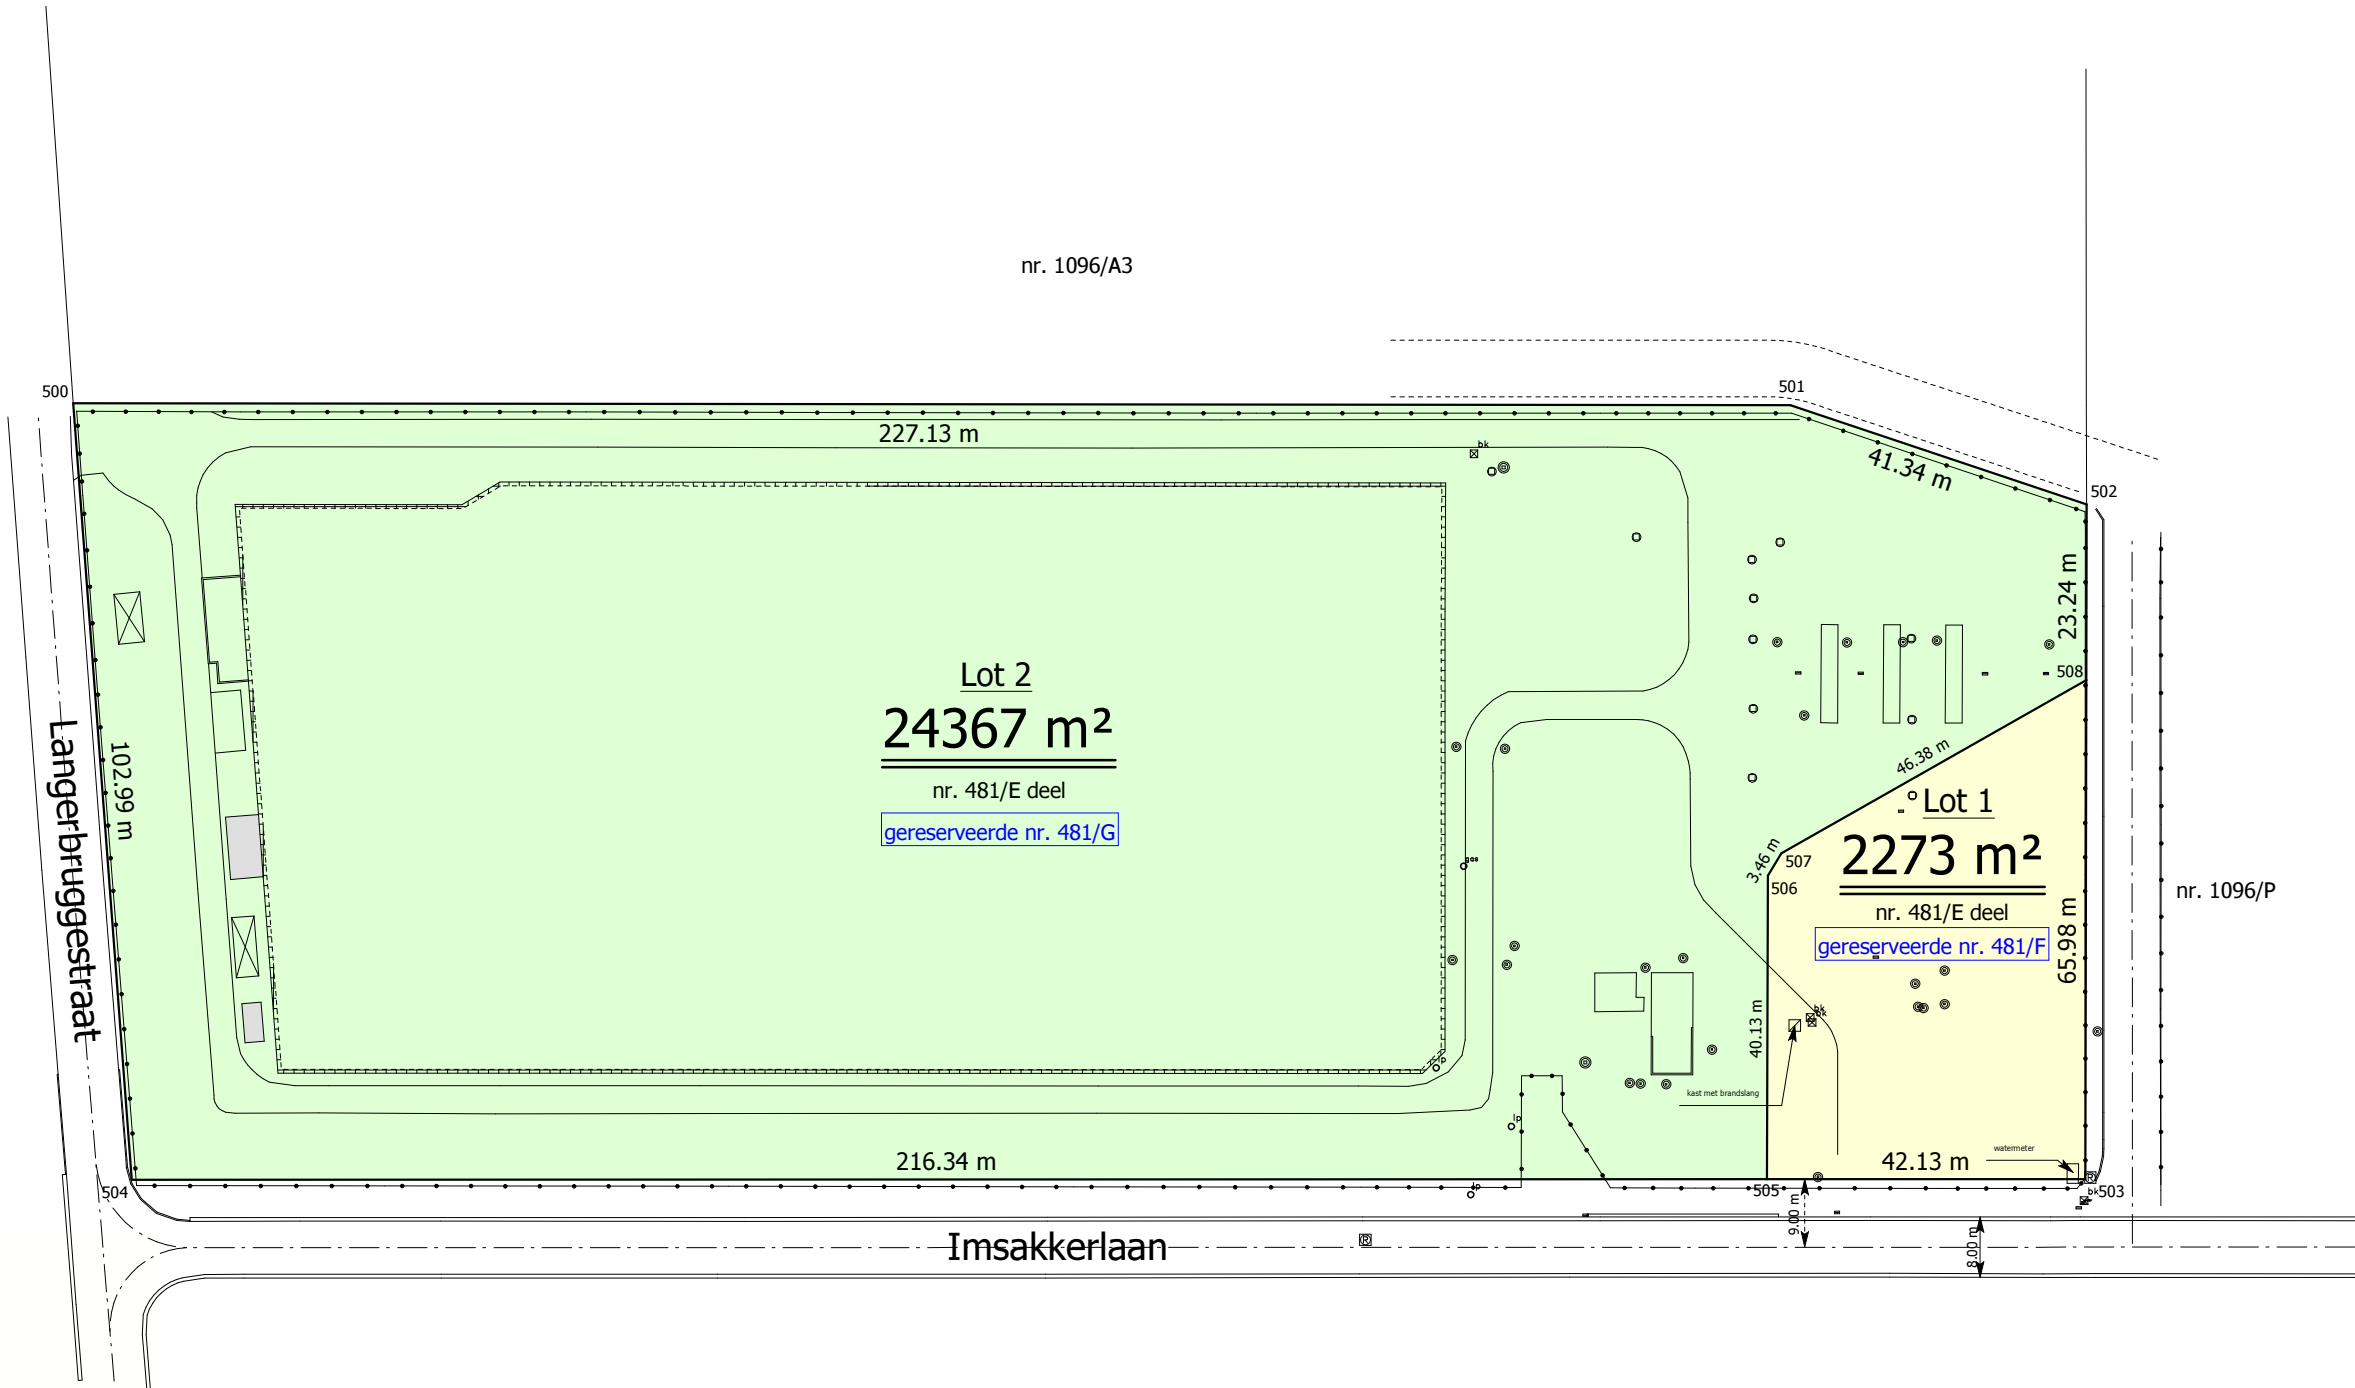

Coördinaten

Lambert 72

500	106709.24	200645.36
501	106868.44	200483.36
502	106886.61	200446.23
503	106822.95	200383.71
504	106641.50	200567.79
505	106793.37	200413.71
506	106822.06	200441.78
507	106825.41	200442.63
508	106870.03	200429.94

Opgemeten door ondergetekende,
Hoogstraten, 4 juli 2025

Jan Koyen
Beëdigd landmeter-expert
LAN040621