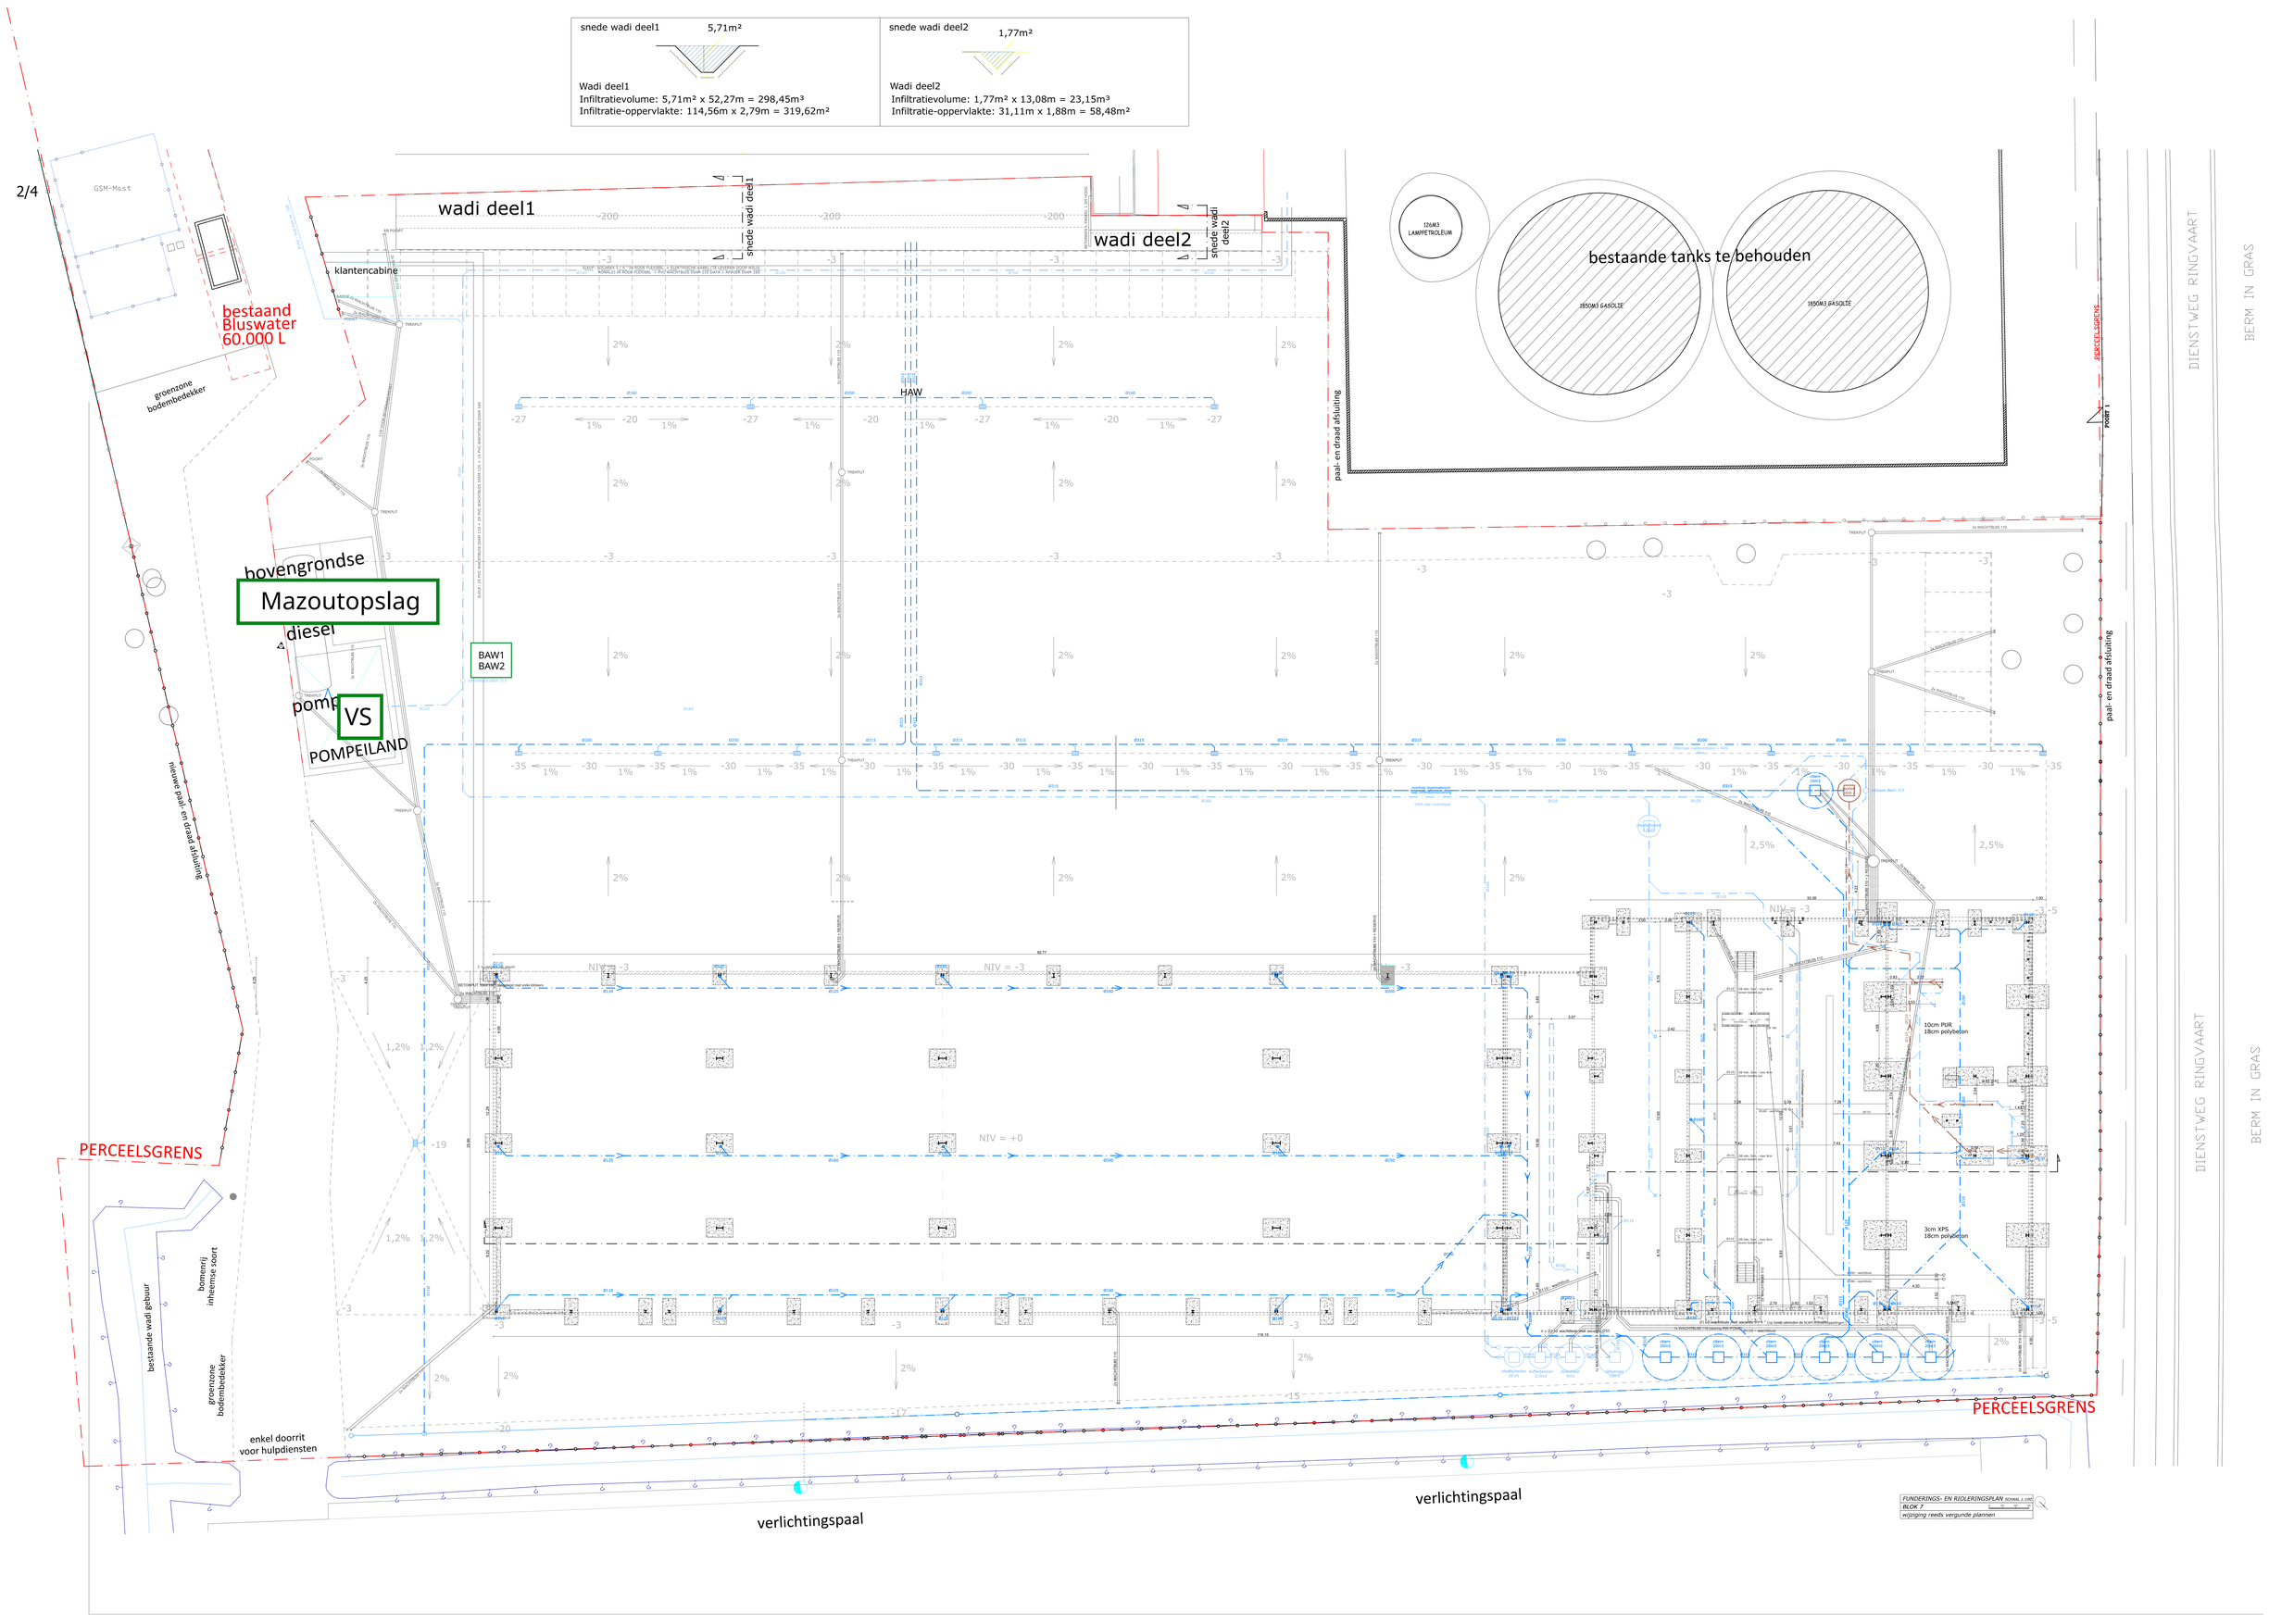snede wadi deel1	snede wadi deel2
5,71m²	1,77m²
Wadi deel1 Infiltratievolume: 5,71m² x 52,27m = 298,45m³ Infiltratie-oppervlakte: 114,56m x 2,79m = 319,62m²	Wadi deel2 Infiltratievolume: 1,77m² x 13,08m = 23,15m³ Infiltratie-oppervlakte: 31,11m x 1,88m = 58,48m²