Alle maatgeving is richtinggevend, aangezien het plan is opgemaakt op GRB. Het is mogelijk dat deze maten afwijken van de werkelijkheid. Indien van toepassing zullen de maten geverifieerd worden op basis van een opmetingsplan.

LEGENDE

- Vermoedelijke locatie septische put
- Nieuwe enkele of dubbele put met deksel
- Te behouden mangat / nieuw deksel
- Putdeksel
- Put met open rooster
- Controleput
- Industrieel afvalwater
- Drainage
- Rioleringsleiding faecalien (F)
- Rioleringsleiding huisafvalwater (HW)
- Rioleringsleiding regenwater (RW)
- Nieuwe rioleringsleiding
- Wachtleidingen Ø160
- Aansluiting nieuwe op bestaande rioleringsleiding
- Af te stoppen bestaande rioleringsleiding
- Te behouden rioleringsleiding (TB)
- Te behouden straatkolk
- Straatkolk
- Te behouden put met deksel
- Lozingspunt — LP

Type deksel of rooster

- VV : voetgangersverkeer
- LV : licht verkeer
- ZV : zwaar verkeer

Type put

- SP : septische put
- DP : dekantatie put

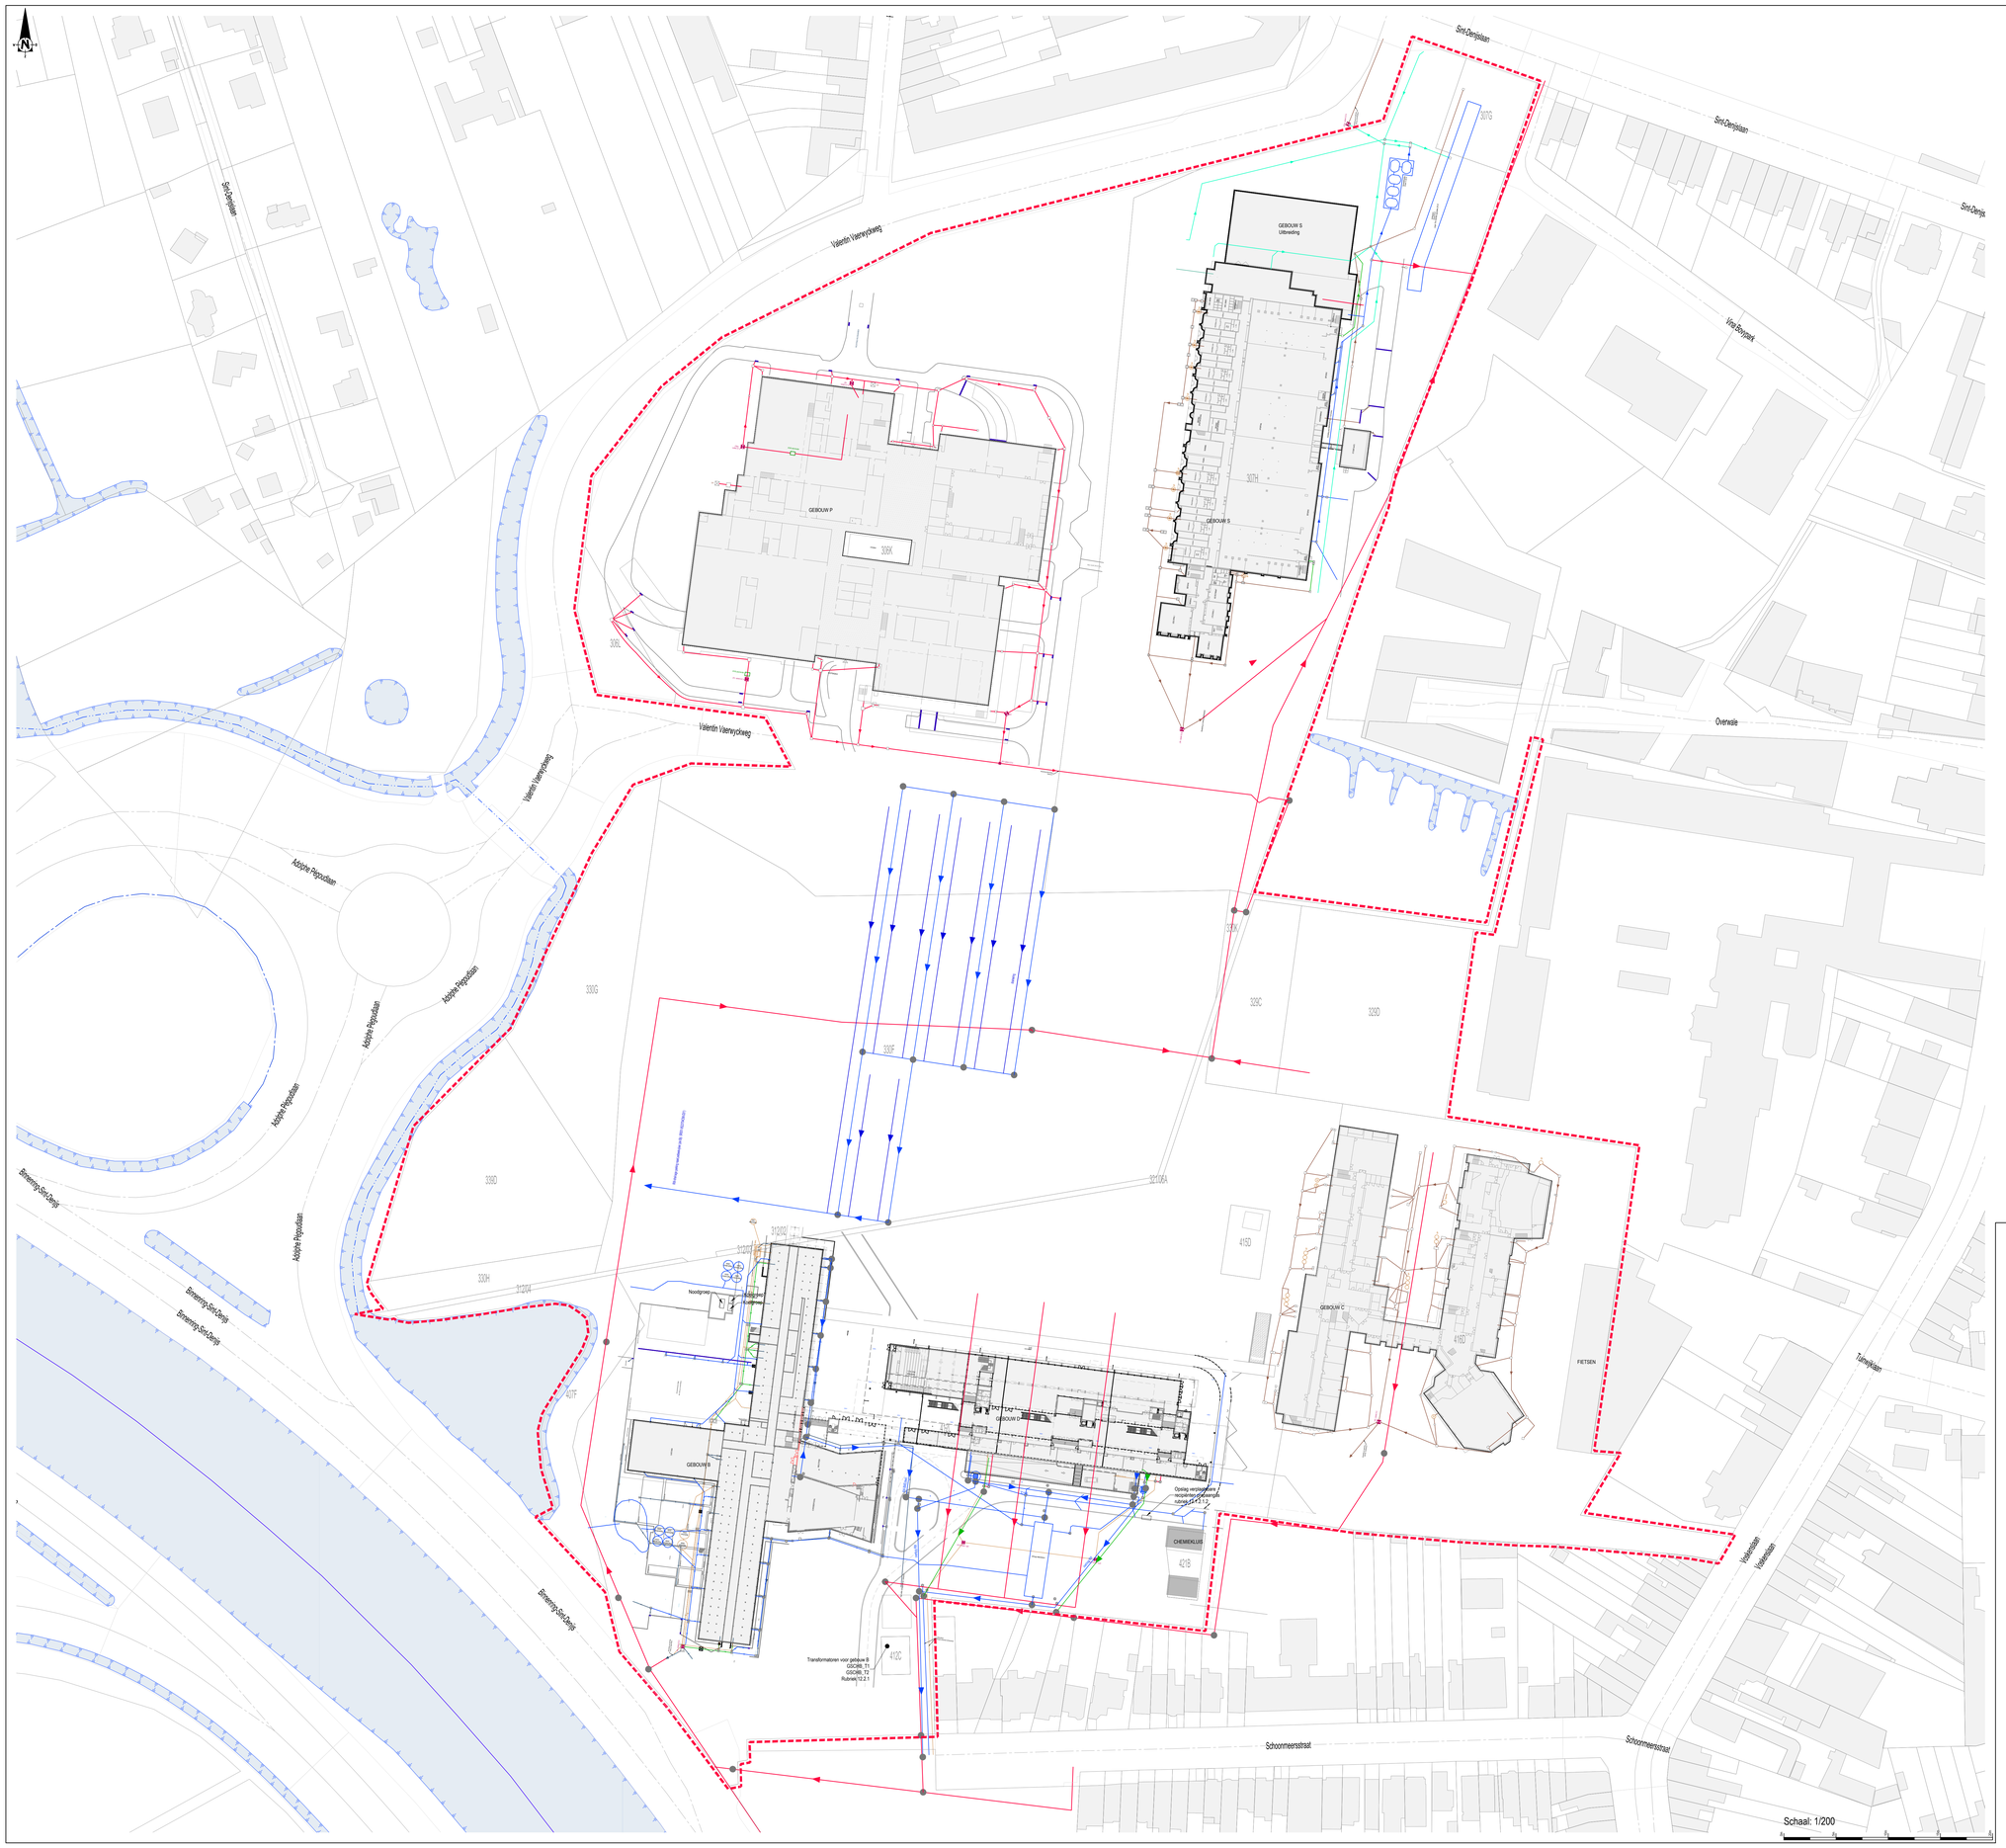

Aanvraag en ligging:

OMGEVINGSVERGUNNINGSAANVRAAG

Valentin Vaerwijckweg 1, 9 Gent

Afd. 9, Sie. I, Perceelnrs. 306K, 306L, 307G, 307H, 312/02, 312/03, 312/04, 312/06A, 329C, 329D, 330F, 330G, 330H, 330K, 339D, 407F, 412C, 412L, 415D, 416D, 421B

Aanvrager:

Hogeschool Gent - Campus Schoonmeersen

Geeraard De Duivelstraat 5, 9 Gent

Voor akkoord :

datum

29 01 24

Opgemaakt door:

Marjan Lissens
Milieuadviseur i.s.v. Tauw België nv
Waaslandlaan 8A3, 9160 Lokeren
T. +32 93 40 89 63

TAUW

SITUERINGSPLAN: 1/7500

Locatie:

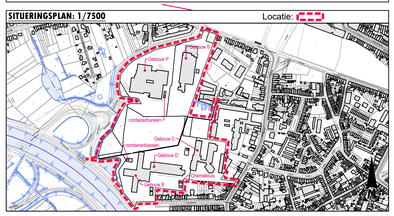

ALGEMEEN RIOLERINGSPLAN TOTALE SITE

Datum: 09/04/2020

Schaal: 1/750, 1/7500

Formaat: 1,07m²

PROVINCIE OOST - VLAANDEREN
GEMEENTE GENT

Referentie:

1483701

Gebruiksrechten voor dit document: Hogeschool Gent vzw, Voskenlaan 470, 9000 Gent, www.hogeschoolgent.be
© 2009 Tauw NV/CV, Hoofdkantoor Arnhem, Handelsregisternummer 09081277, Hoofdkantoor Deventer, Handelsregisternummer, 2394 1277, 2394 0174 Arnhem, 1000024000