
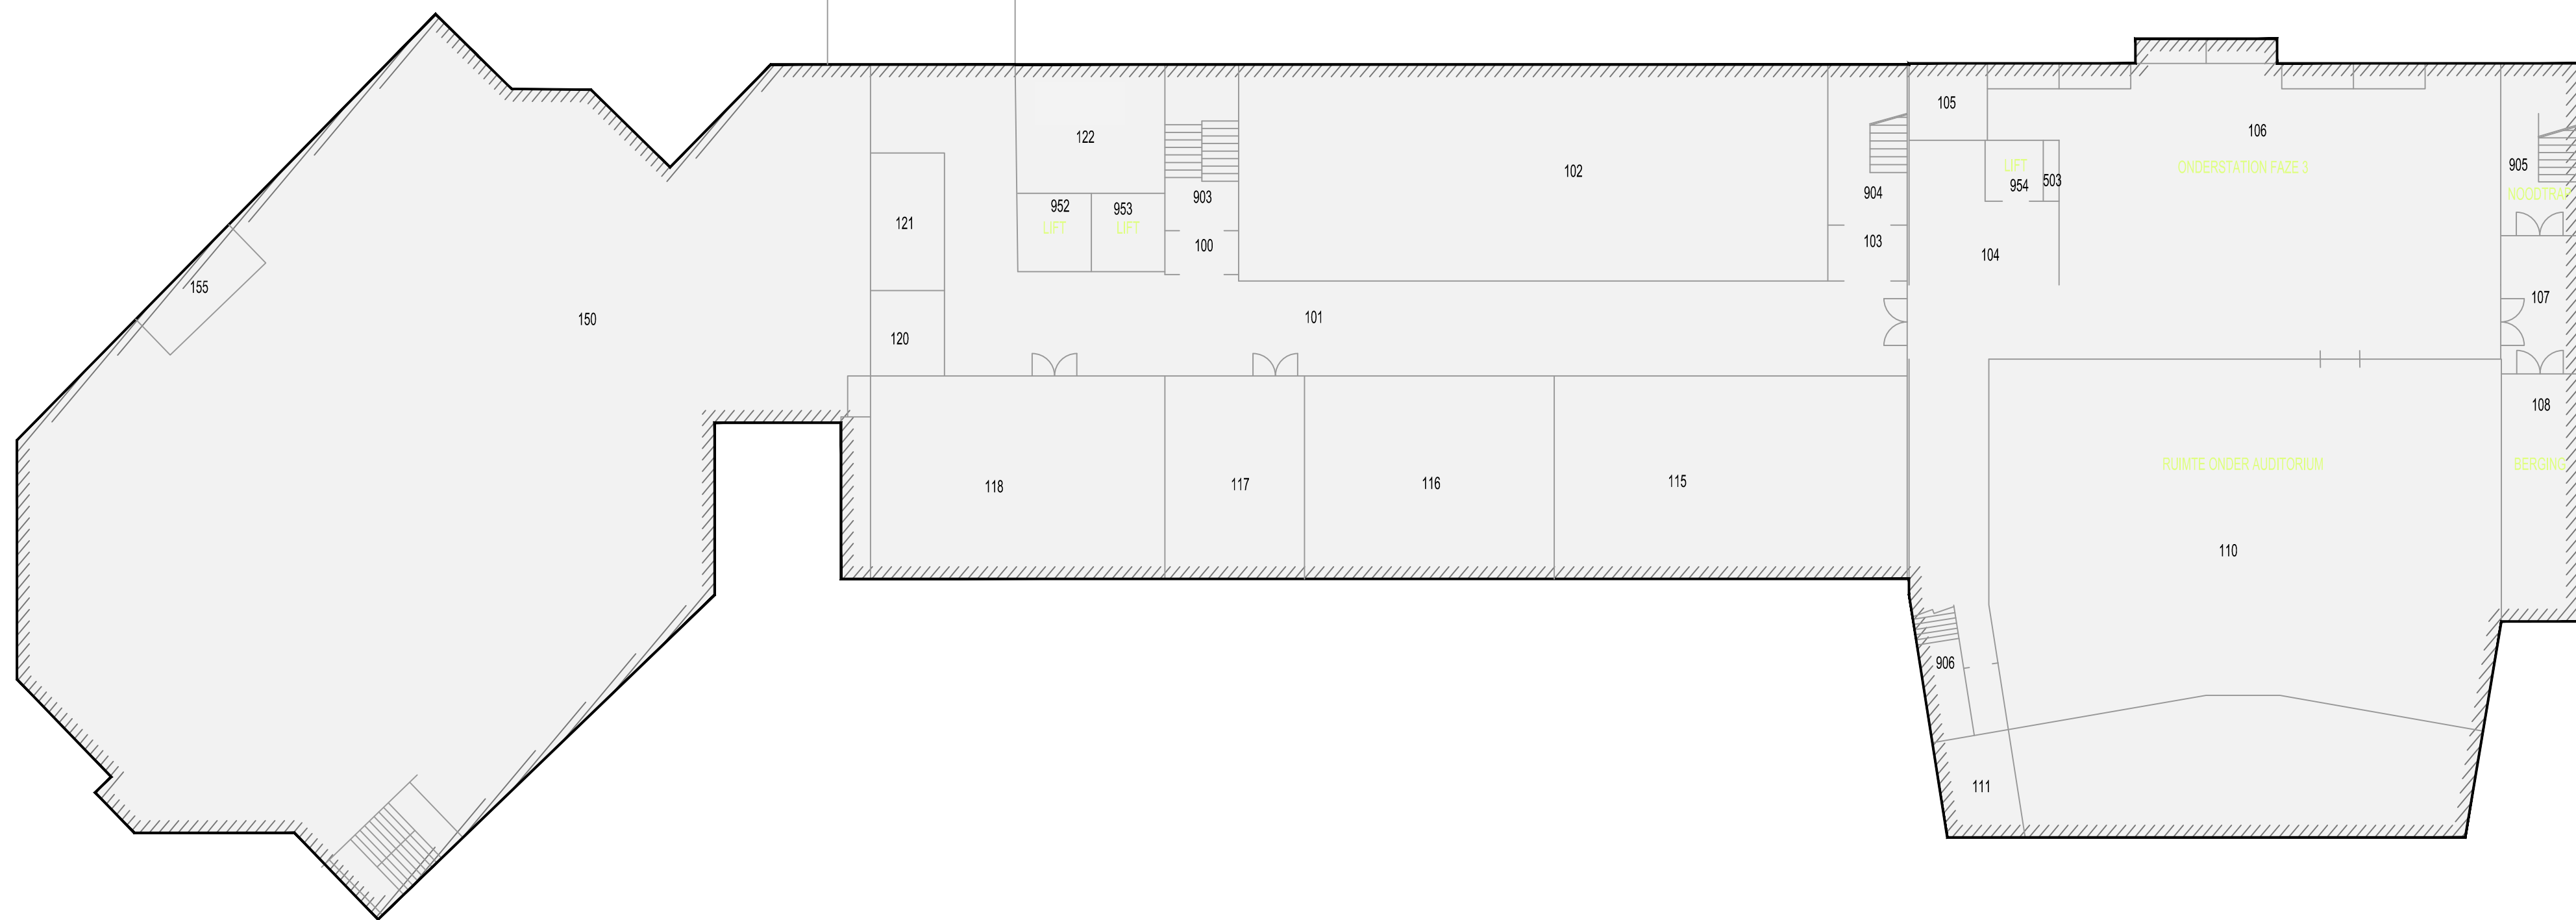
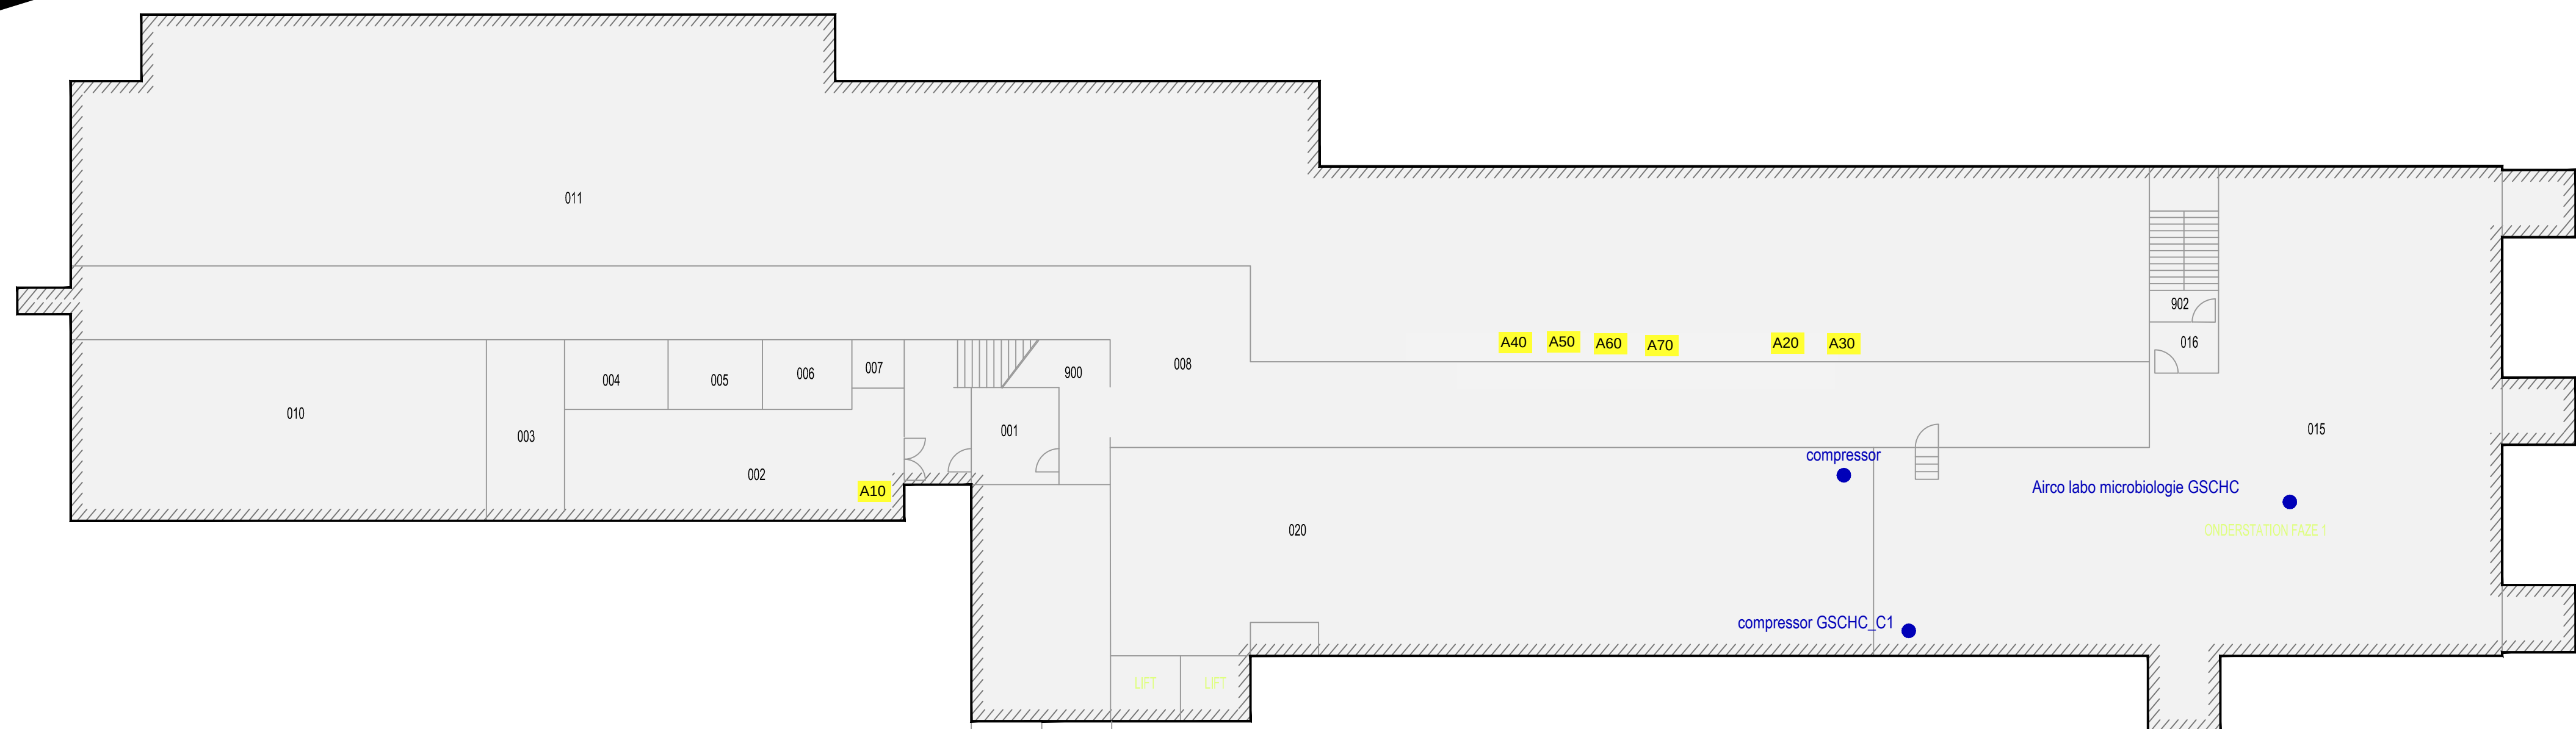


De maatgeving is richtinggevend, aangezien het plan is opgemaakt op GRB. Het is mogelijk dat deze maten afwijken van de werkelijkheid. Indien van toepassing zullen de maten geverifieerd worden op basis van een opmetingsplan.

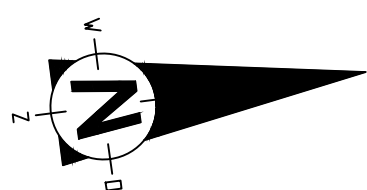

Aanvraag en ligging:

OMGEVINGSVERGUNNINGSAANVRAAG
Valentin Vaerwijckweg 1, 9 Gent

Afd. 9, Sie. I, Perceelnrs. 306K, 306L, 307G, 307H, 312/02, 312/03, 312/04, 312/06A, 329C, 329D, 330F, 330G, 330H, 330K, 339D, 407F, 412C, 412L, 415D, 416D, 421B

Aanvrager:

Hogeschool Gent - Campus Schoonmeersen

Geeraard De Duivelstraat 5, 9
Gent

Voor akkoord :

datum

13 02 20


Opgemaakt door:



Tauw

SITUERINGSPLAN: 1/7500

Site: Gebouw:

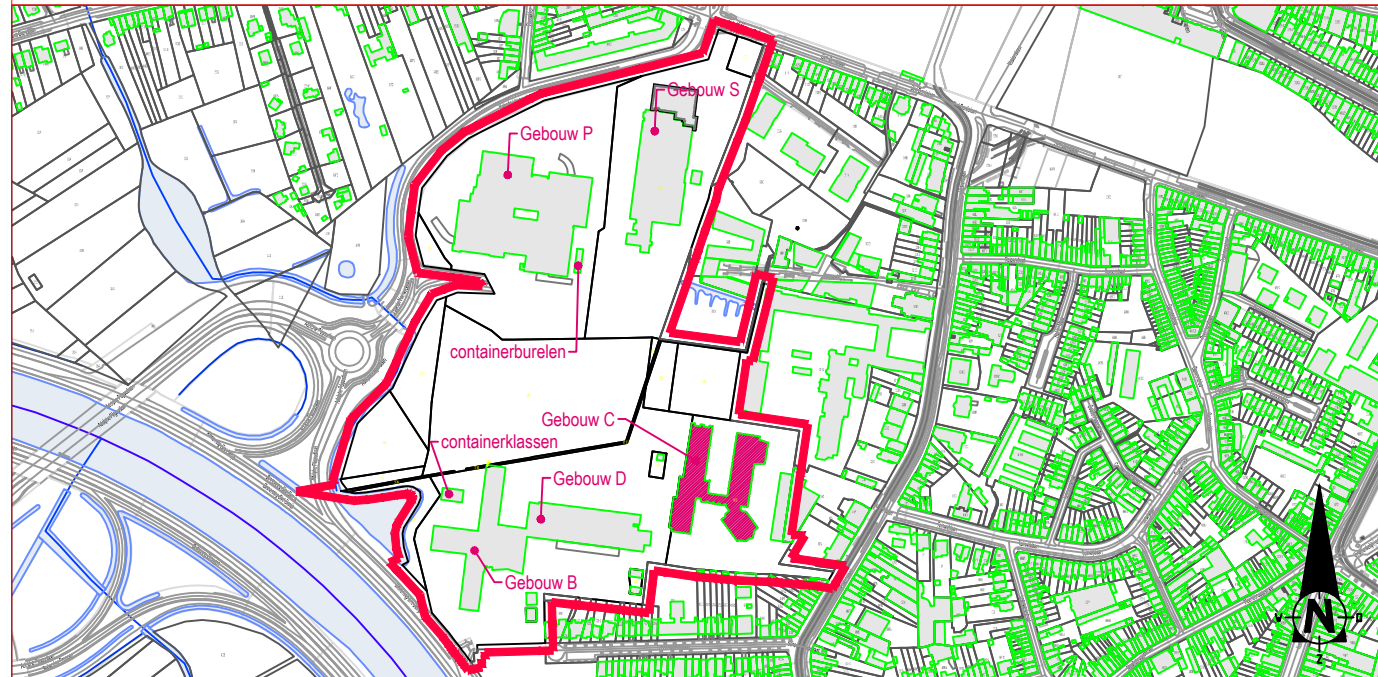

GRONDPLAN - GEBOUW C - KELDERVERDIEPING

Datum: 17/03/2020

Schaal: 1/200, 1/7500
Formaat: 0,48m²

PROVINCIE OOST - VLAANDEREN
GEMEENTE GENT

Referentie:

1474372