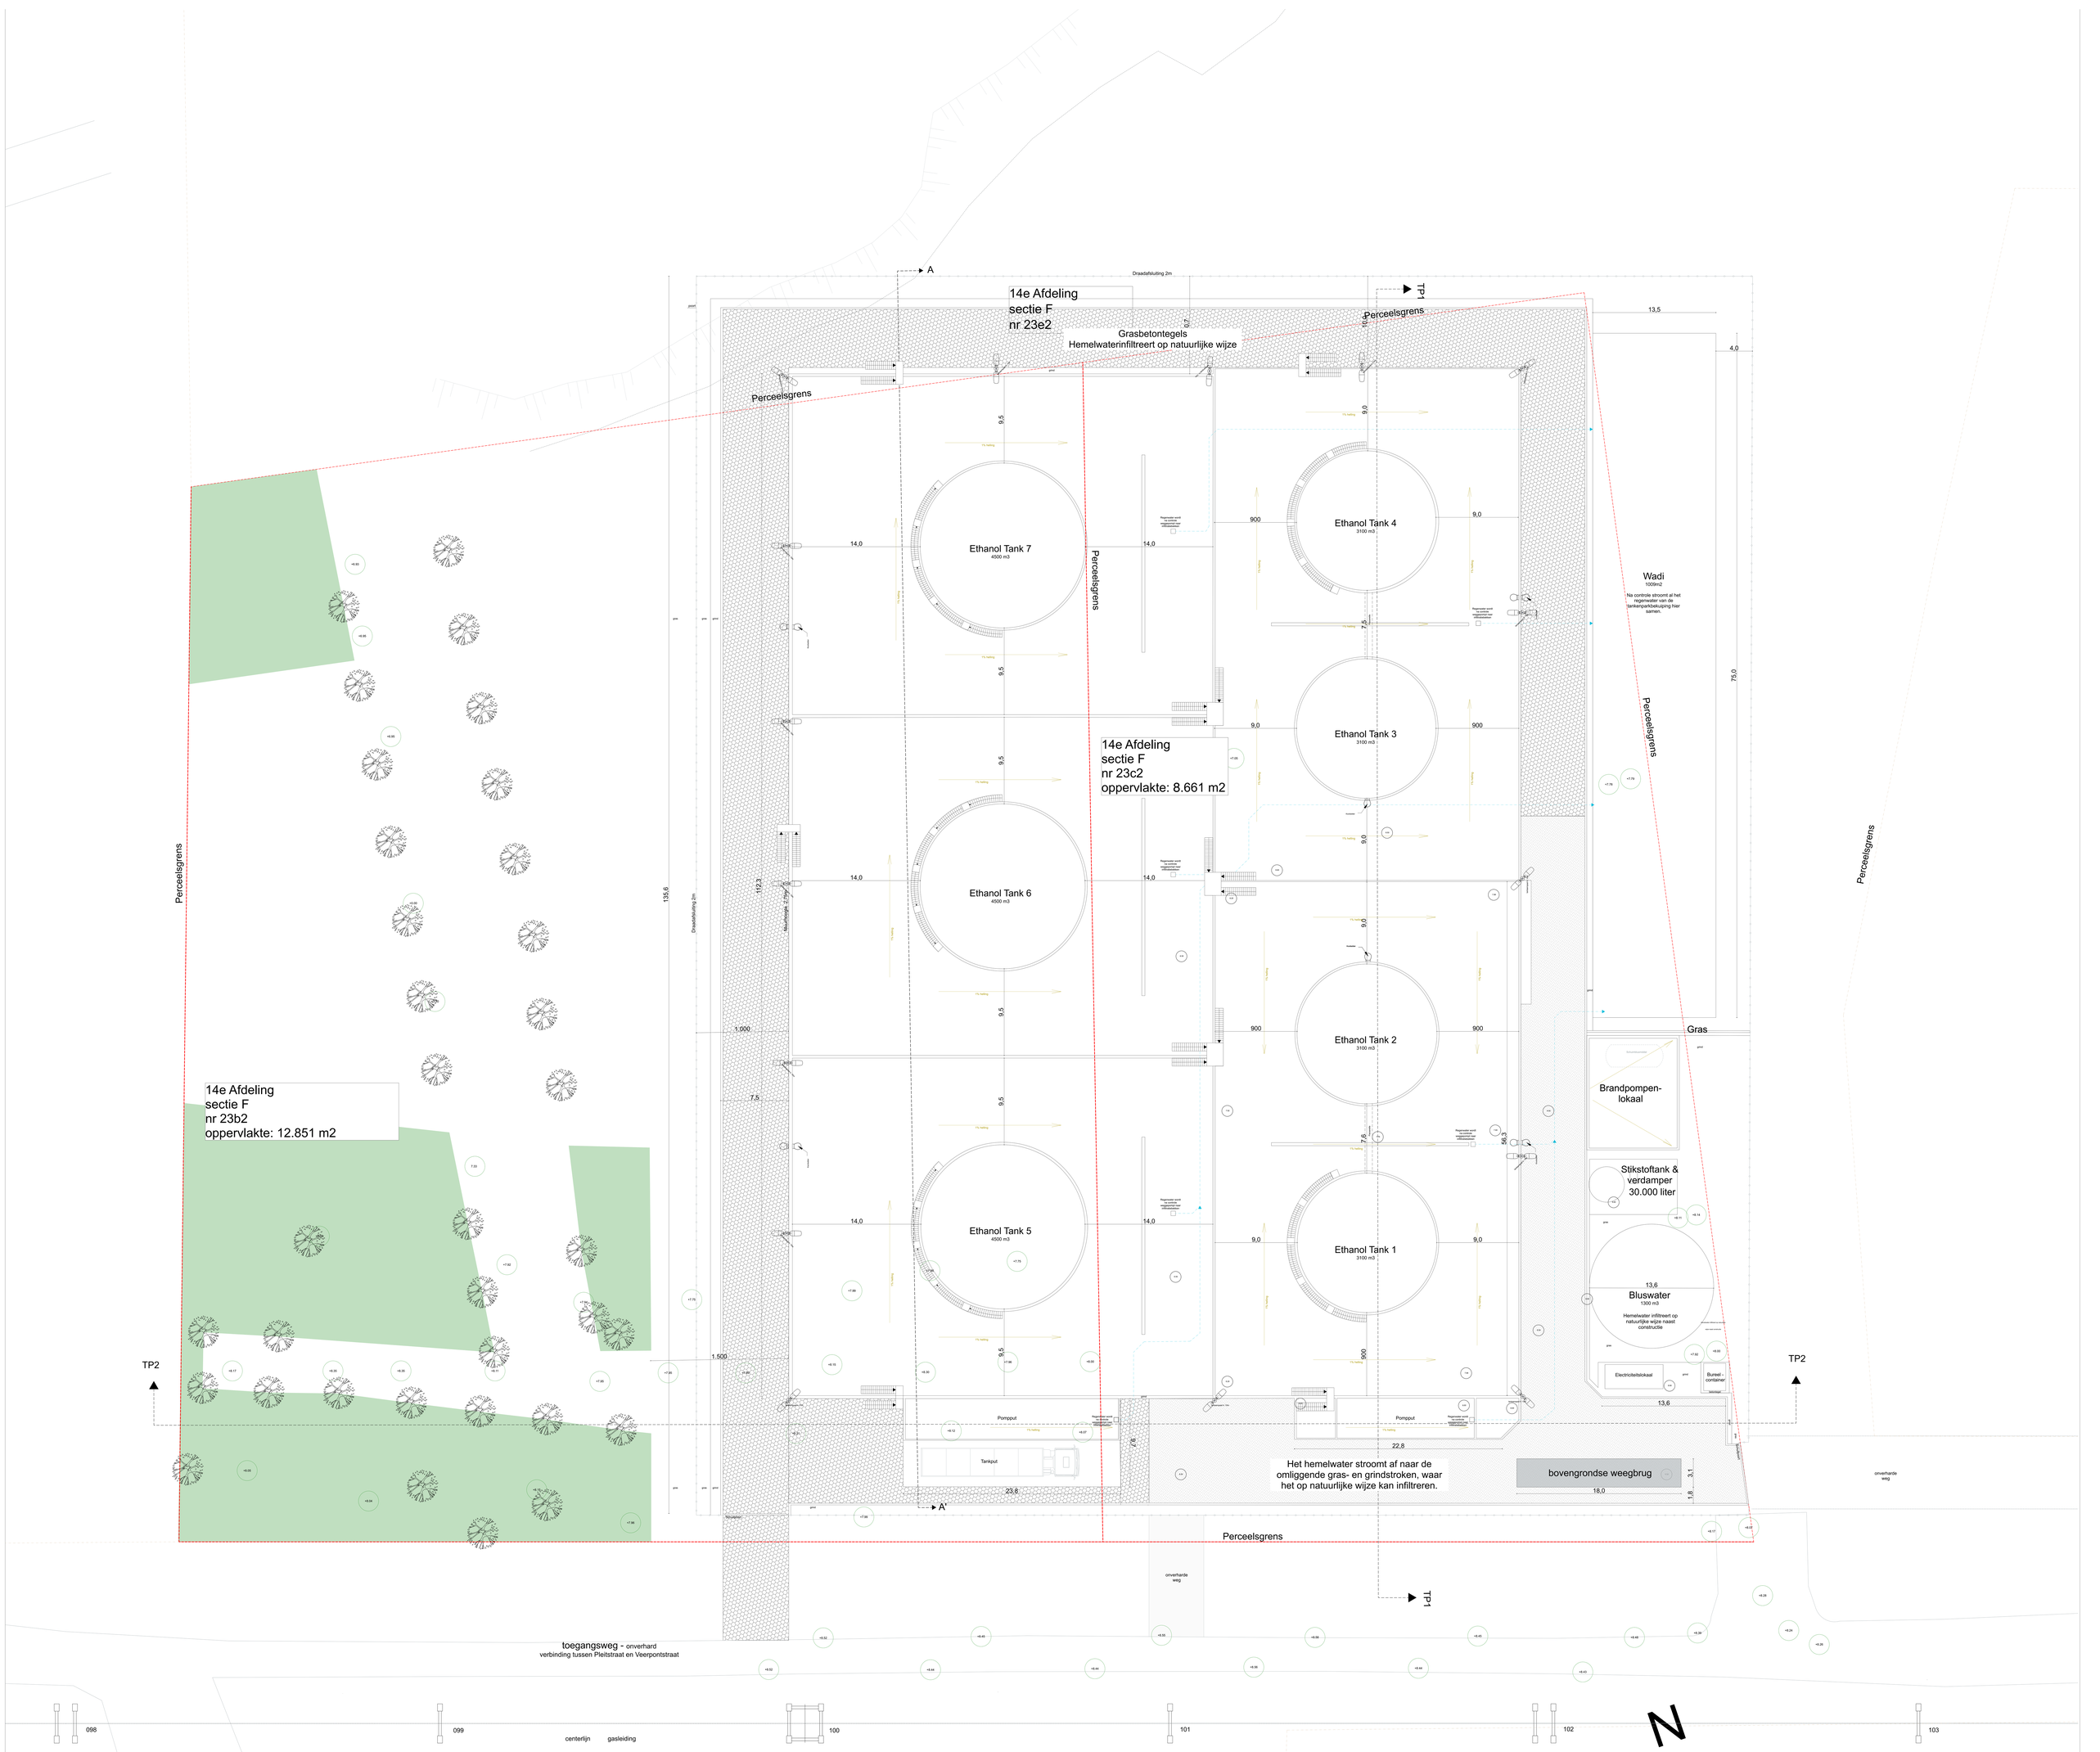

Opdrachtnr.: 19-018 Gemeldoos
Dr. Van Stolkweg 11
2585 JR Den Haag
info@r-architecten.nl

- BA_P_N_grondplan
Carbon Green Logistics NV uitbreiding opslag bio-ethanol
Gemeente Vlaardingen
Datum: 01-04-2020
Schaal: 1:100