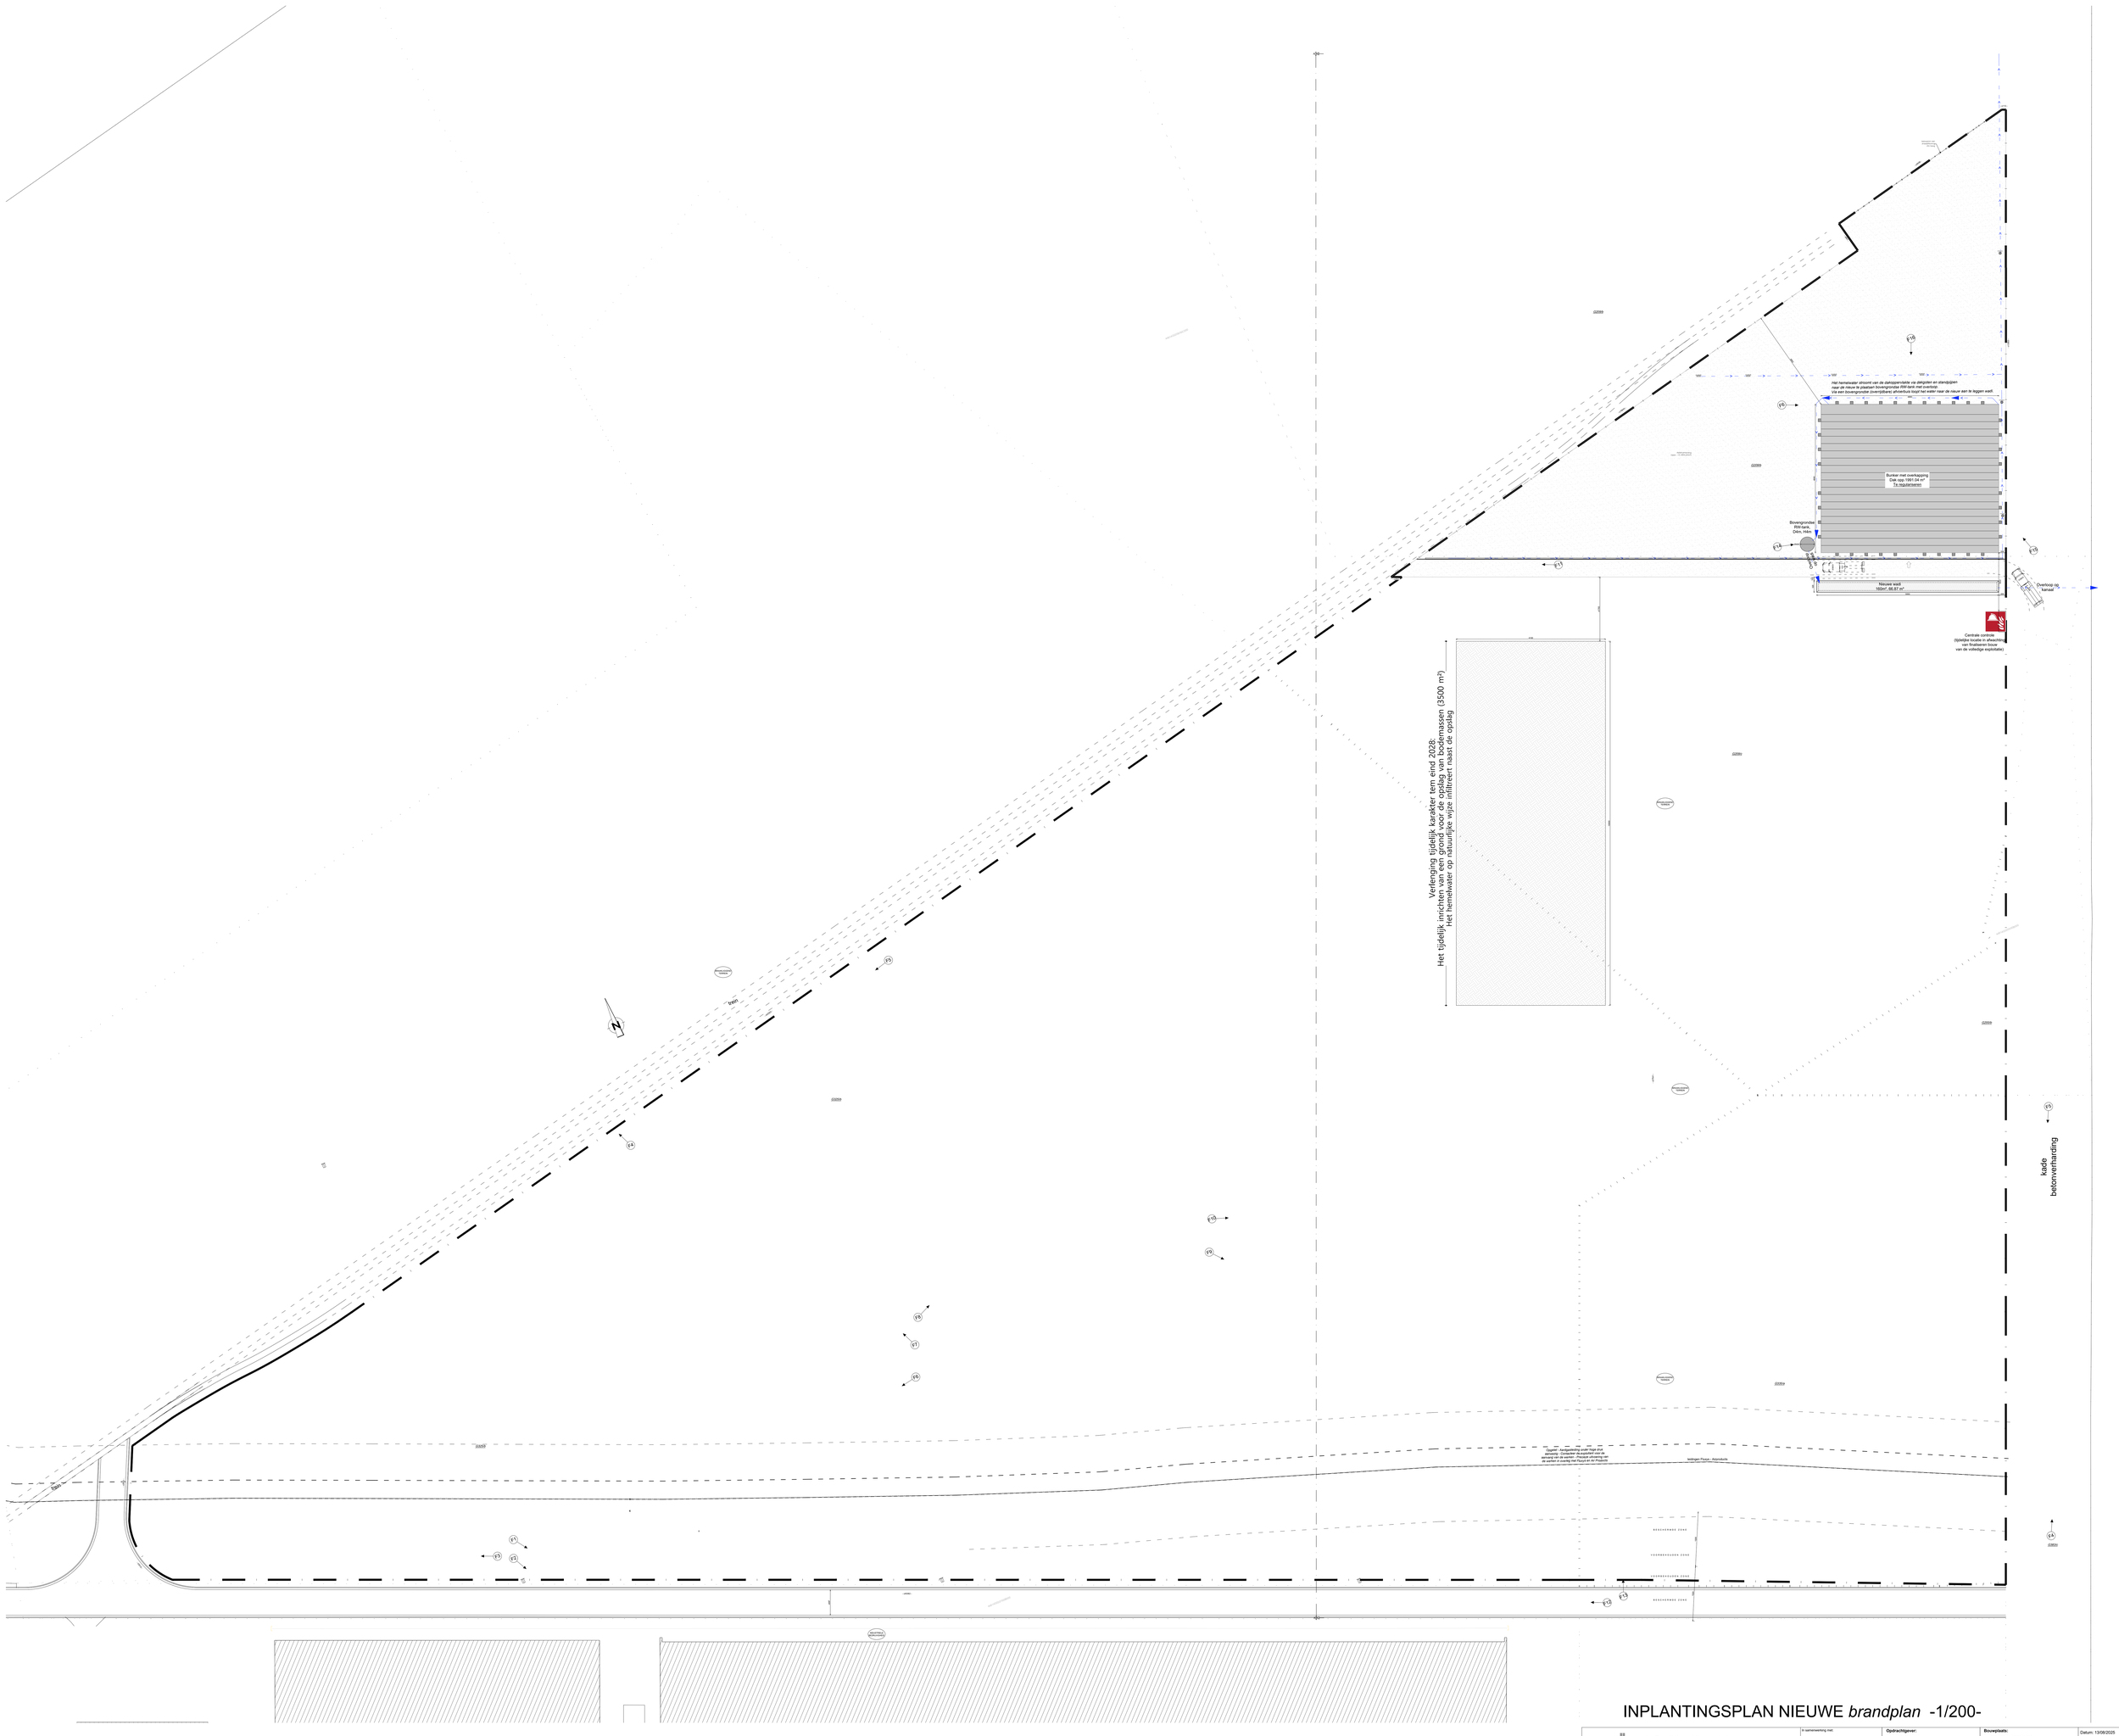


# INPLANTINGSPLAN NIEUWE *brandplan* -1/200-

| | | | | |
|---|---|---|---|---|
| Parallel Architecten bvba<br>Architect Igor Debergh | **bv Parallel architecten bvba**<br>Hoofdzetel: Bezeweg 15a, 9230 Wetteren Tel.: 09/292.10.20<br>Contactadres: Bezeweg 15a, 9230 Wetteren Tel.: 09/292.10.20 | In samenwerking met:<br>profex<br>Bezeweg 15a Tel: 09 / 292.10.23<br>9230 Wetteren www.profex.be | **Opdrachtgever:**<br>BAT Services BVBA<br>Adelaarstraat 26<br>9051 Sint-Denijs Westrem<br>**Tel:** ----<br>**Email:** ---- | **Bouwplaats:**<br>Willem Van Rubroeckstraat<br>9042 Gent<br>**Tel:** ----<br>Afd.: 14 / Sectie G / Nr(s): 209c, 325b, 209b<br>---- |

Datum: 13/09/2025
Projectnr.: 23-17378
Tekening in cm 0 200 400
*copyright 2025 alle rechten voorbehouden