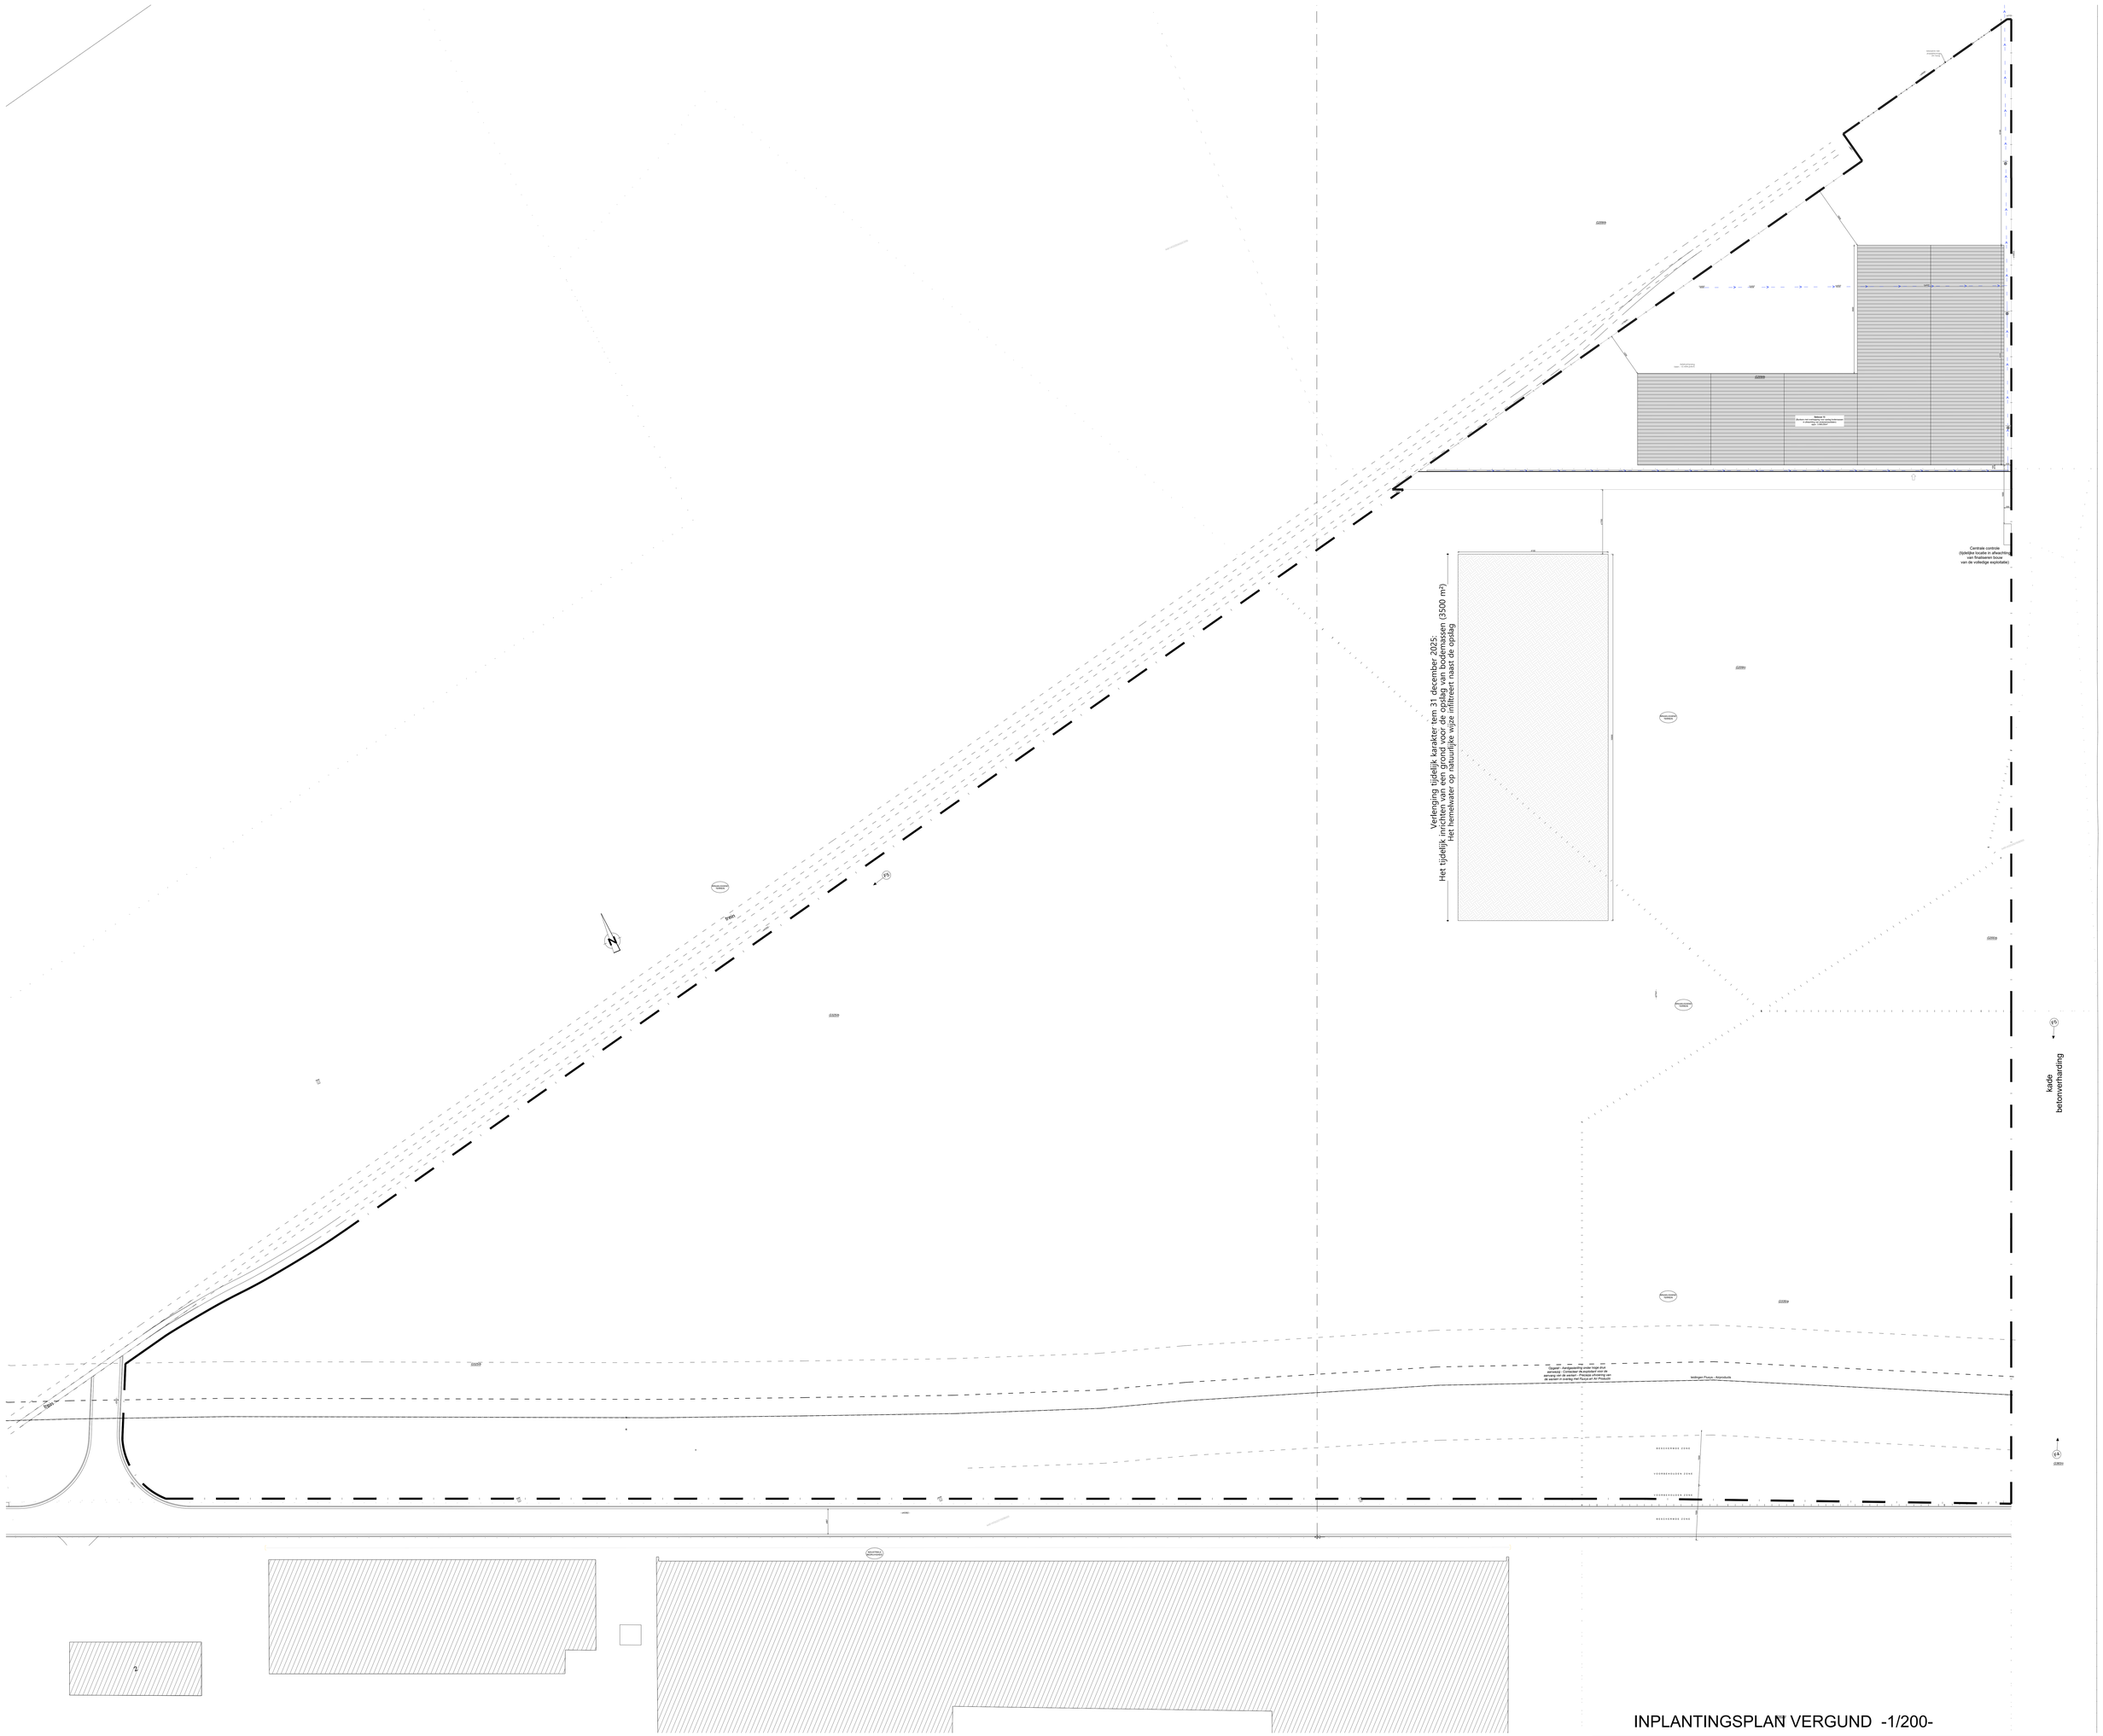

INPLANTINGSPLAN VERGUND -1/200-

Parallel Architecten bvba Architect Igor Debergh	**bv Parallel architecten bvba** Hoofdzetel: Bezeweg 15a, 9230 Wetteren Tel.: 09/292.10.20 Contactadres: Bezeweg 15a, 9230 Wetteren Tel.: 09/292.10.20	In samenwerking met: profex Bezeweg 15a Tel: 09 - 292.10.23 9230 Wetteren www.profex.be	**Opdrachtgever:** B&T Services BVBA Administratieve Zetel 9051 Sint-Denijs Westrem **Tel:** ---- **Email:** ----	**Bouwplaats:** William Van Rubroeckstraat 9000 Gent **Tel:** ---- Afd.: 14 / Sectie G / Nr(s): 209c, 325b, 209b ----	Datum: 13/08/2025 Projectnr.: 23-17378 Tekening in cm 0 200 400 Alle rechten voorbehouden ©copyright 2025 alle rechten voorbehouden