


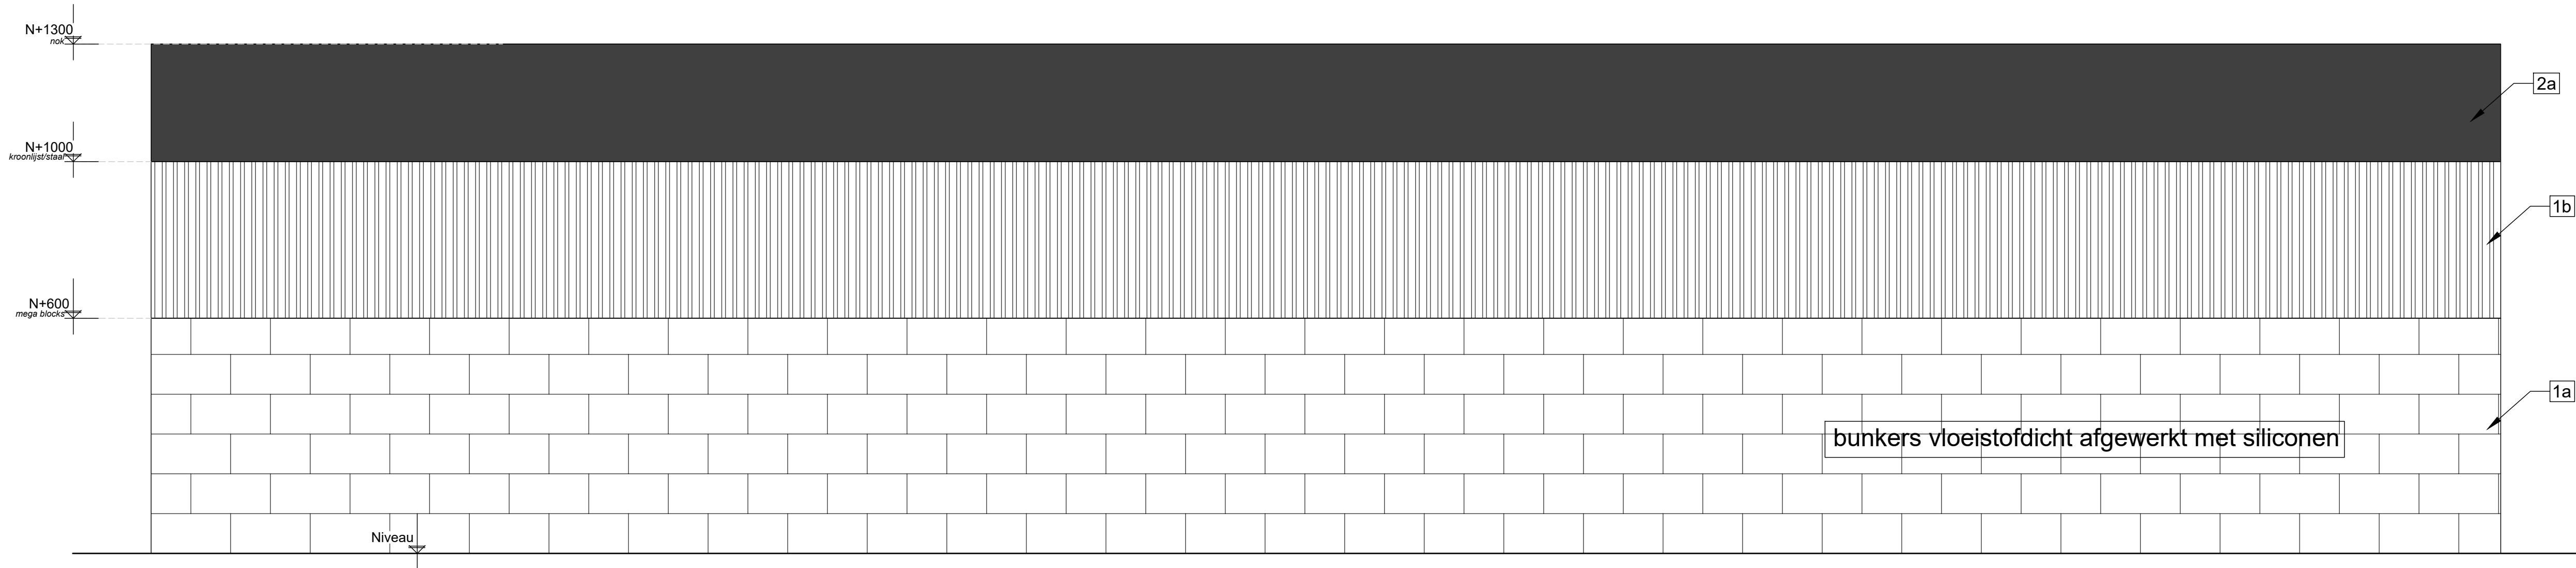

LINKERGEVEL - OPEN LOODS -1/100-

Parallel
Architecten bvba
Architect Igor Debergh

bv Parallel architecten bvba

Hoofdzetel: Biezeweg 15a, 9230 Wetteren Tel.: 09/292.10.20

Contactadres: Biezeweg 15a, 9230 Wetteren Tel.: 09/292.10.20

In samenwerking met:

profex

the force behind your company

Biezeweg 15a
Tel: 09 - 292.10.23

9230 Wetteren
www.profex.be

Opdrachtgever:

BAT Services BVBA
Adelaarstraat 26
9051 Sint-Denijs Westrem

Tel: ----

Email: ----

Bouwplaats:

Willem Van Rubroeckstraat
9042 Gent

Tel: ----

Afd.: 14 / Sectie G / Nr(s): 209c, 325b, 335a, 209b

Datum: 09/12/2022

Projectnr.: 2021-WE-674

Tekening in cm 0 100 200

*copyright 2022 alle rechten voorbehouden