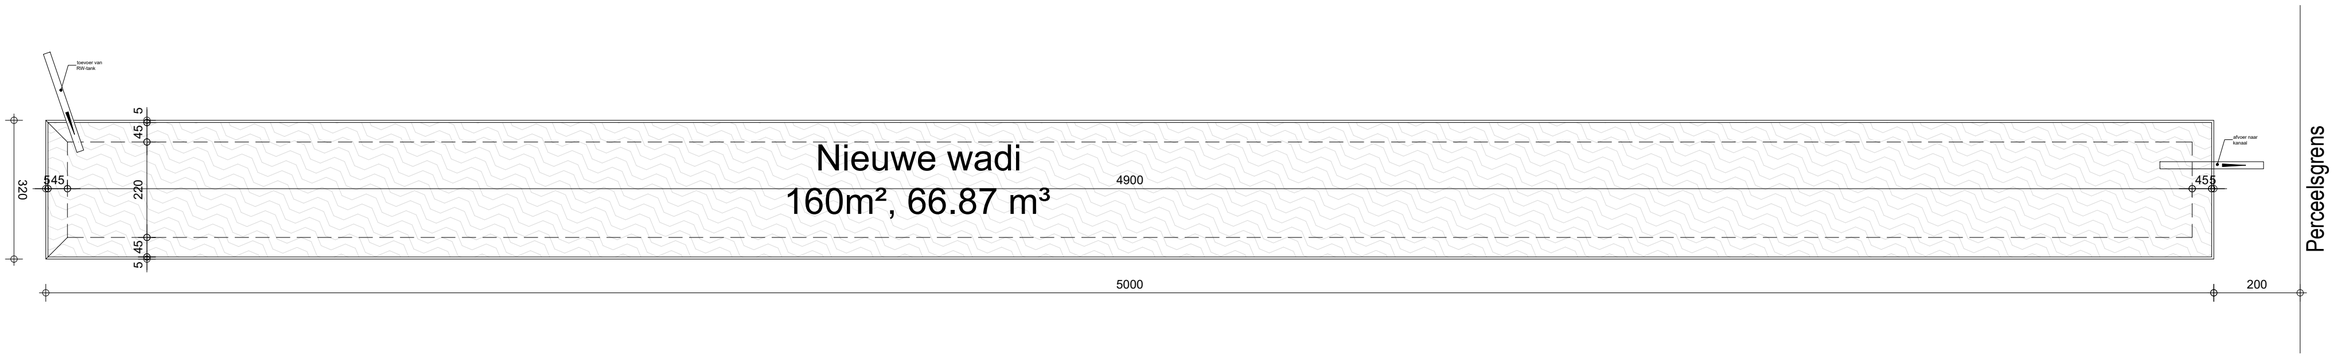

GRONDPLAN WADI -1/100-

Parallel Architecten bvba
Architect Igor Debergh

bv Parallel architecten bvba
Hoofdzetel: Biezeweg 15a, 9230 Wetteren Tel.: 09/292.10.20
Contactadres: Biezeweg 15a, 9230 Wetteren Tel.: 09/292.10.20

In samenwerking met:
profex Part of United Experts
Biezeweg 15a 9230 Wetteren
Tel: 09 - 292.10.23 www.profex.be

Opdrachtgever:
BAT Services BVBA
Adelaarstraat 26
9051 Sint-Denijs Westrem
Tel: ----
Email: ----

Bouwplaats:
Willem Van Rubroeckstraat
9042 Gent
Tel: ----
Afd.: 14 / Sectie G / Nr(s): 209c, 325b, 209b

Datum: 13/08/2025
Projectnr.: 23-17378
Tekening in cm

*copyright 2025 alle rechten voorbehouden