Het hemelwater stroomt van de dakoppervlakte via dakgoten en standpijpen naar de nieuw te plaatsen bovengrondse RW-tank met overloop.
Via een bovengrondse (overrijdbare) afvoerbuis loopt het water naar de nieuw aan te leggen wadi.

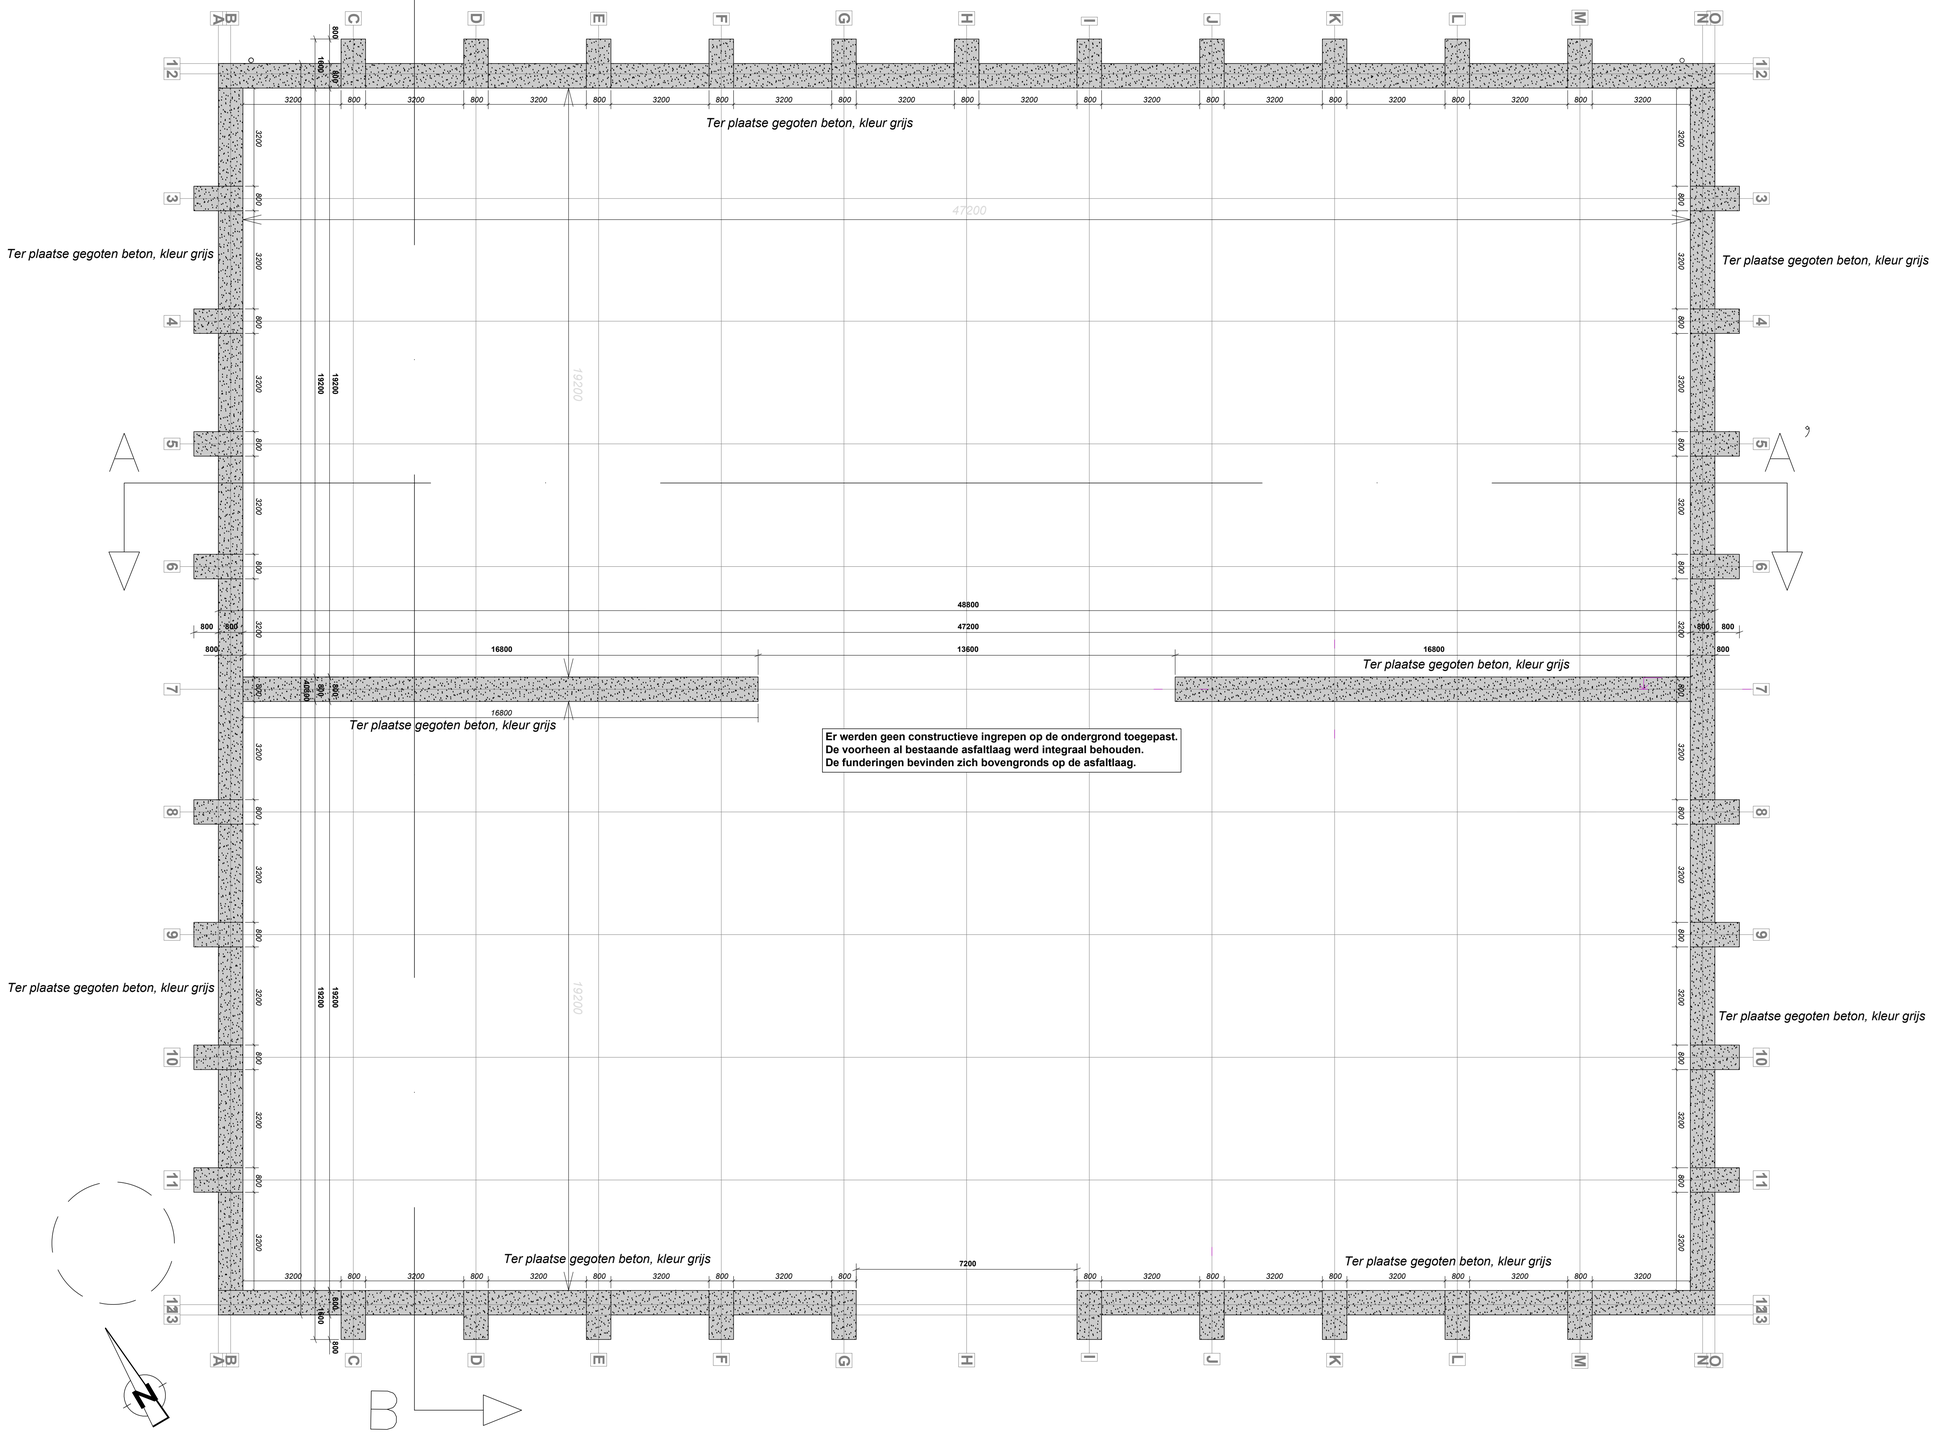

FUNDERINGSPLAN -1/100- *NT*

BA_te regulariseren bunker met overkapping_P_N_1.2

PARALLEL ARCHITECTEN Architect Igor Debergh	**bv Parallel architecten bvba** Hoofdzetel: Biezeweg 15a, 9230 Wetteren Tel.: 09/292.10.20 Contactadres: Biezeweg 15a, 9230 Wetteren Tel.: 09/292.10.20	In samenwerking met: profex Part of United Experts Biezeweg 15a 9230 Wetteren Tel: 09 - 292.10.23 www.profex.be	**Opdrachtgever:** BAT Services Willem van Rubroeckstraat 9042/ Gent	**Bouwplaats:** Willem van Rubroeckstraat 9042/ Gent Afd.: 14 / Sectie G / Nr(s):209/B; 209/C; 325/B

Datum: 29/07/2025 JD

Projectnr.: 23-17378

Tekening in mm 0 100 200 1/100

*copyright 2025 alle rechten voorbehouden