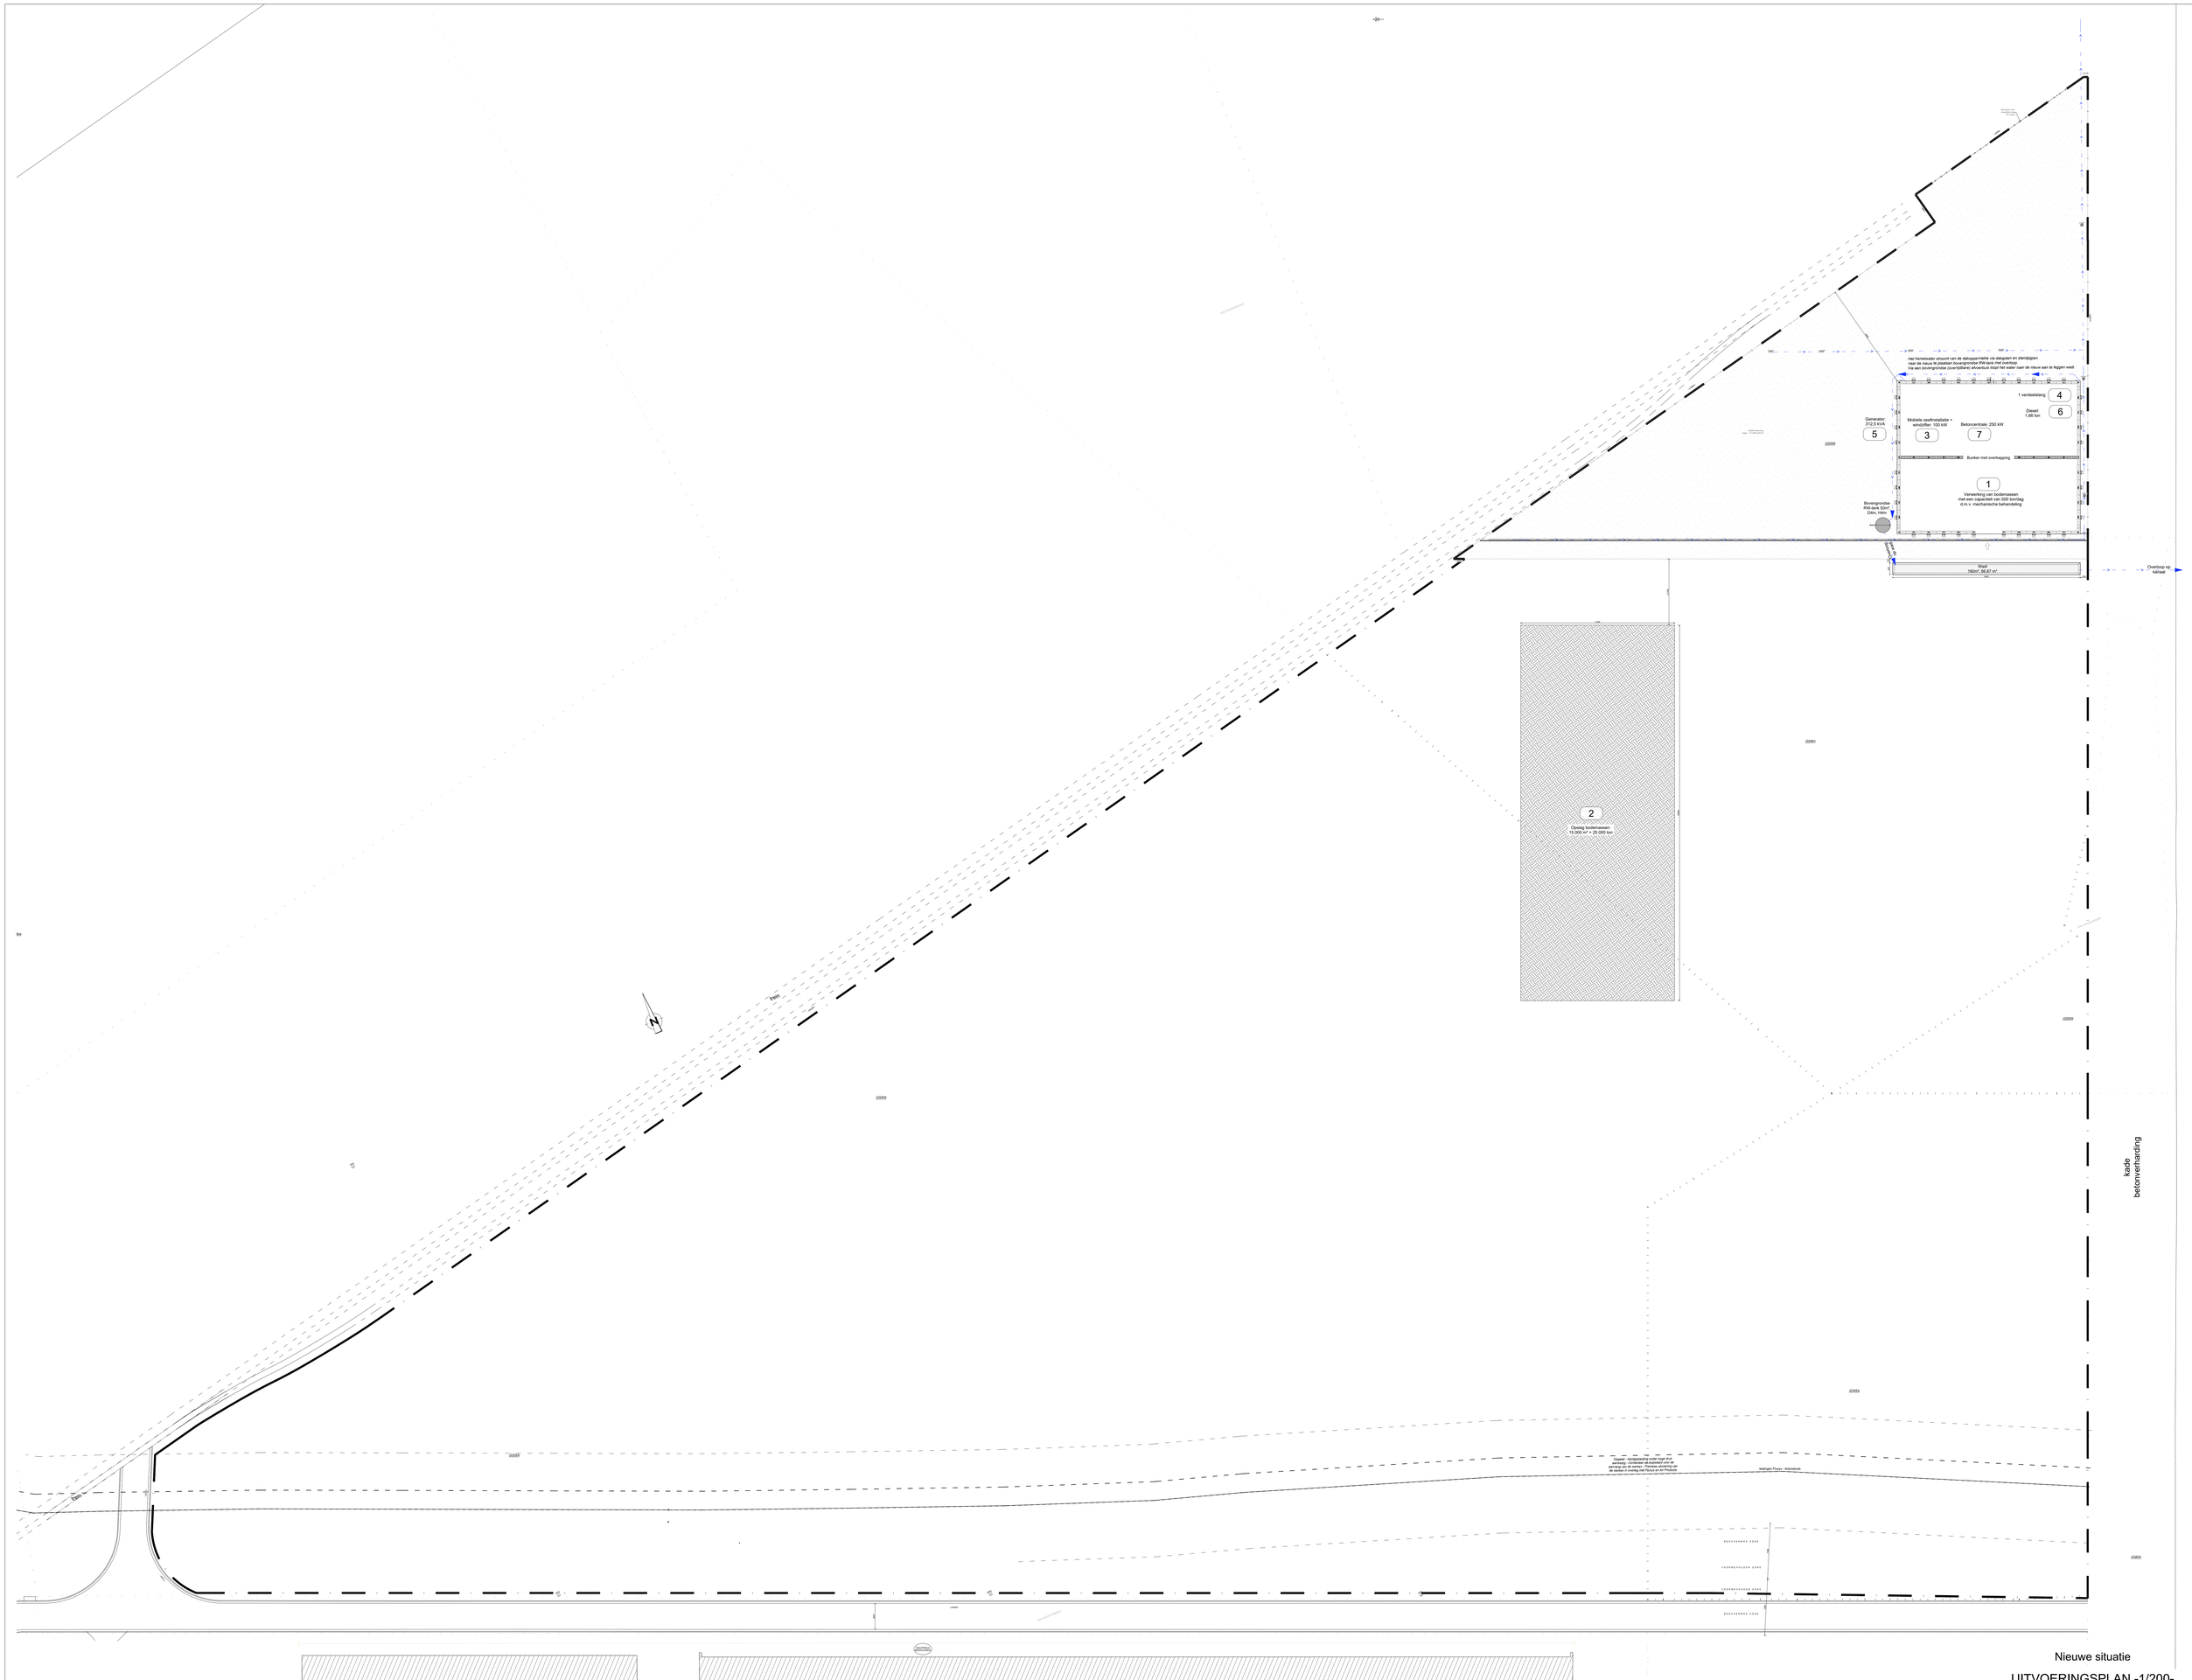

UITVOERINGSPLAN -1/200-

profex
Part of United Experts
Biezeweg 15a
Tel: 09 - 292 10 23
9230 Wetteren
www.profex.be

Huidige exploitant:
BAT Services BVBA
Adelaarstraat 26
9051 Sint-Denijs Westrem

Benaming:
Omgevingsvergunningsaanvraag
Klasse 1

Plaats inrichting:
Willem Van Rubroeckstraat
9042 Gent

Kadaster : Afd.: 14 / Sectie G / Nr(s): 209c, 325b, 335a, 209b

© copyright 2025 alle rechten voorbehouden

Datum:
d.d.
a.
b.
c.
d.

Tekening in cm

Get.: JD

Projectnr:
23-17378

Formaat:

Blad:
1