


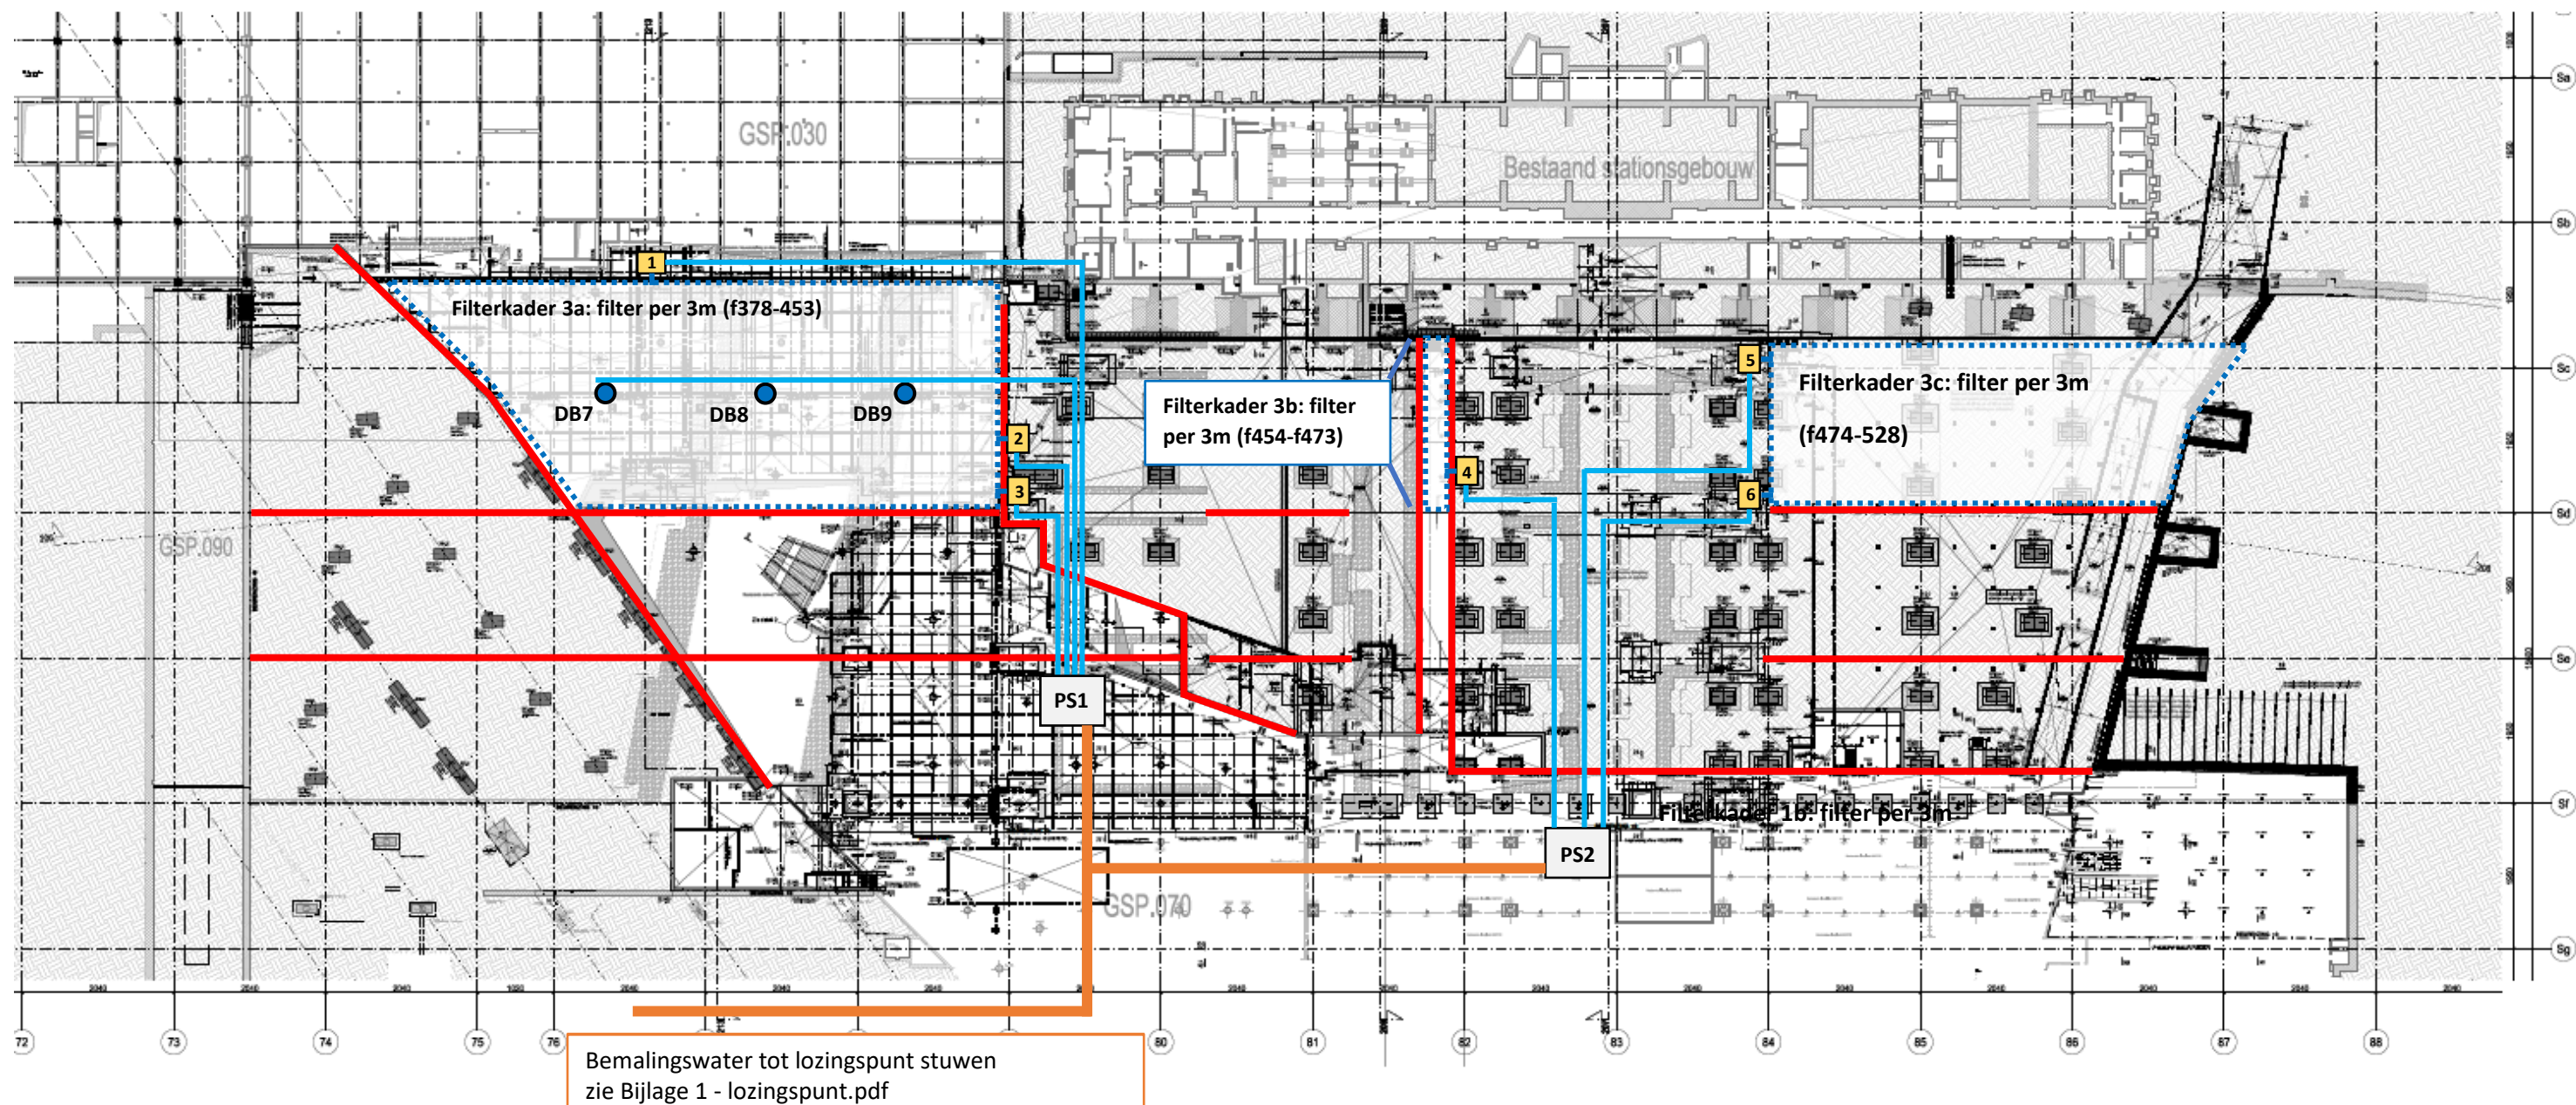

- Afvoerleiding persleiding
- Moederleiding
- Dieptebron
- Filterkader
- Zuigerpomp (t.b.v. filterkader)
- Pompstation

Interne referentie: G20.05.22-9-Plan-1.3	Document:	Gent Sint-Pieter station	 Smet Group
In functie van: Antwerpse bouwwerken nv	Bemalingsplan fase 3 (2026)	Als bijlage van aangeleverde bemalingsnota	
Modelleur: Steven Verelst Projectleider: Bert Van Velthoven	Plan ter uitvoering van bemalingswerken	Schaal: 1/1000 (bij afdruk op A3)	