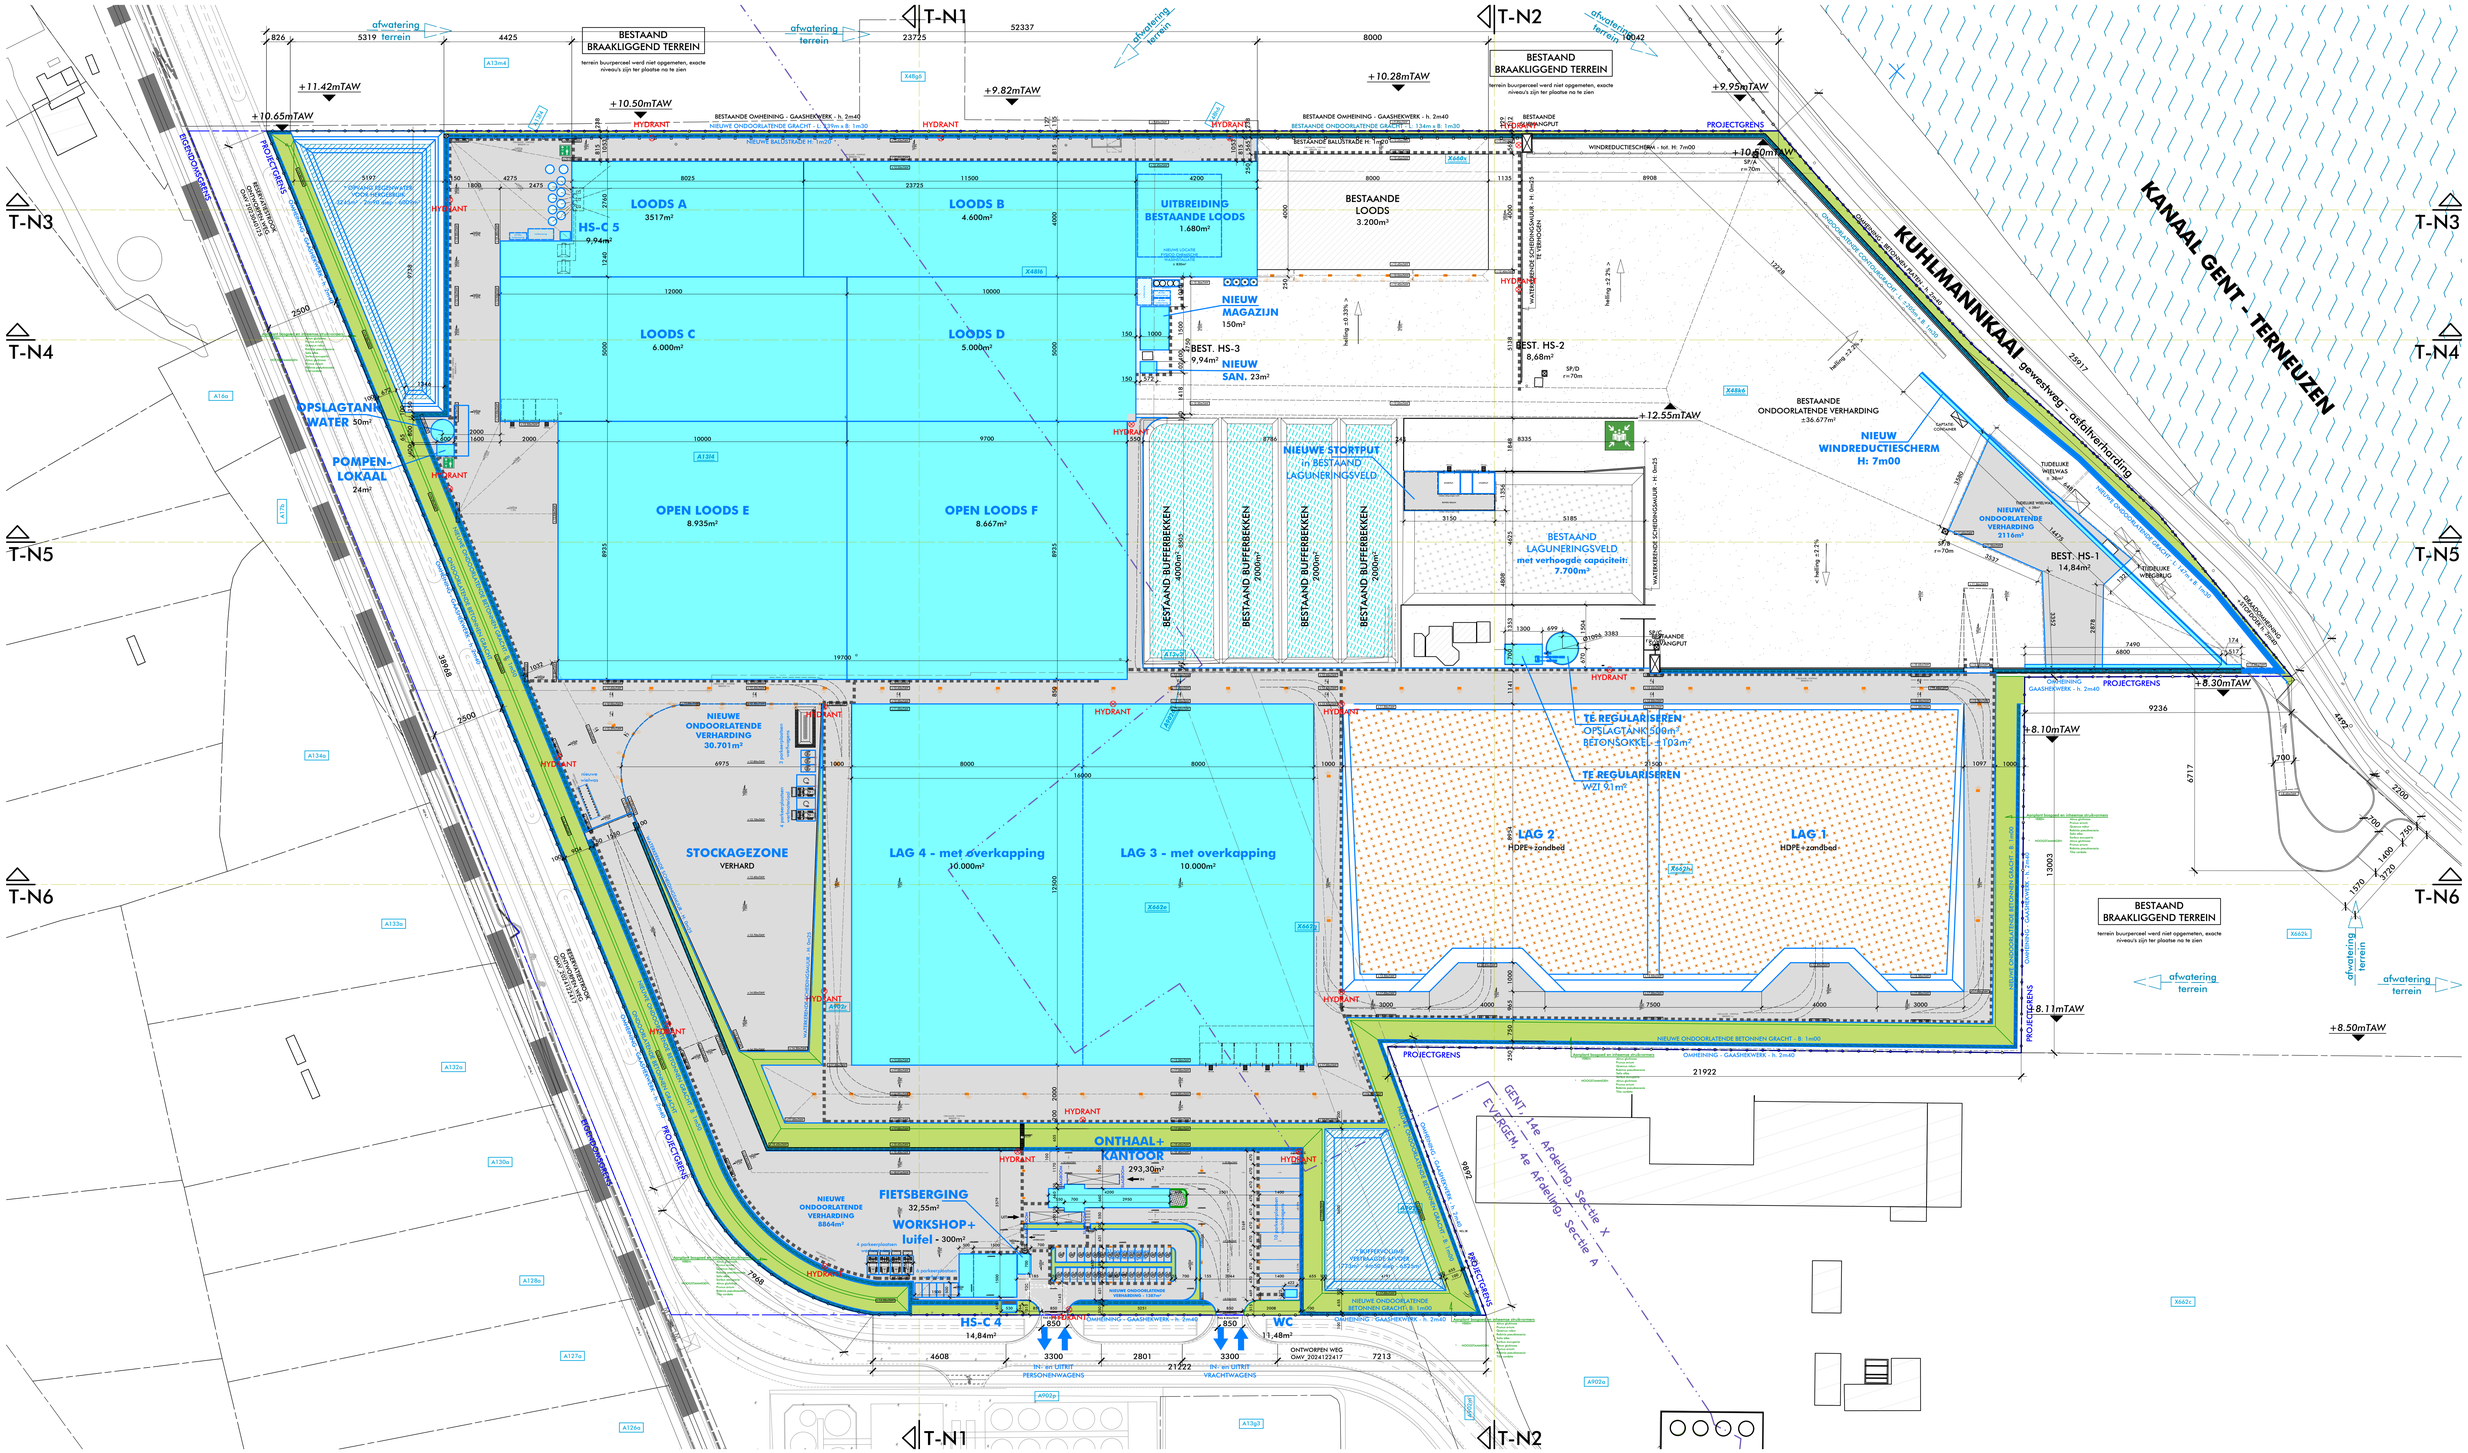

rev. 24/11/2025 - Fietsberging en personenwagenparking

NIEUWE TOESTAND - OVERZICHT - INPLANTING schaal 1/750

R·architekten.
waterenijstraat 2 | b-8400 oostende
tel. 0493.625.823
mail ruben@r-architekten.be
website www.r-architekten.be

Uitbouwen recyclagecentrum Gent
OVERZICHT

Bouwheer : DEME ENVIRONMENTAL
Haven 1025 - Scheldedijk 30 - 2070 Zwijndrecht

Bouwplaats : Kuhlmannkaai 13 - 9042 GENT
Evergem, Ak 492, Sectie A, nrs. 13A, 13A3, P0263, P0511, P0513.
Gent, 14e Afd., Sectie X, nrs. 660c, 489d, 489d3, 662a, 662b, 662c.

NIEUW
inplanting

DE AFMETINGEN OP HET PLAN ZIJN VERMELD IN CM

0 15 30 45m

dossier **81570124**
datum 06/05/2025
schaal 1/750