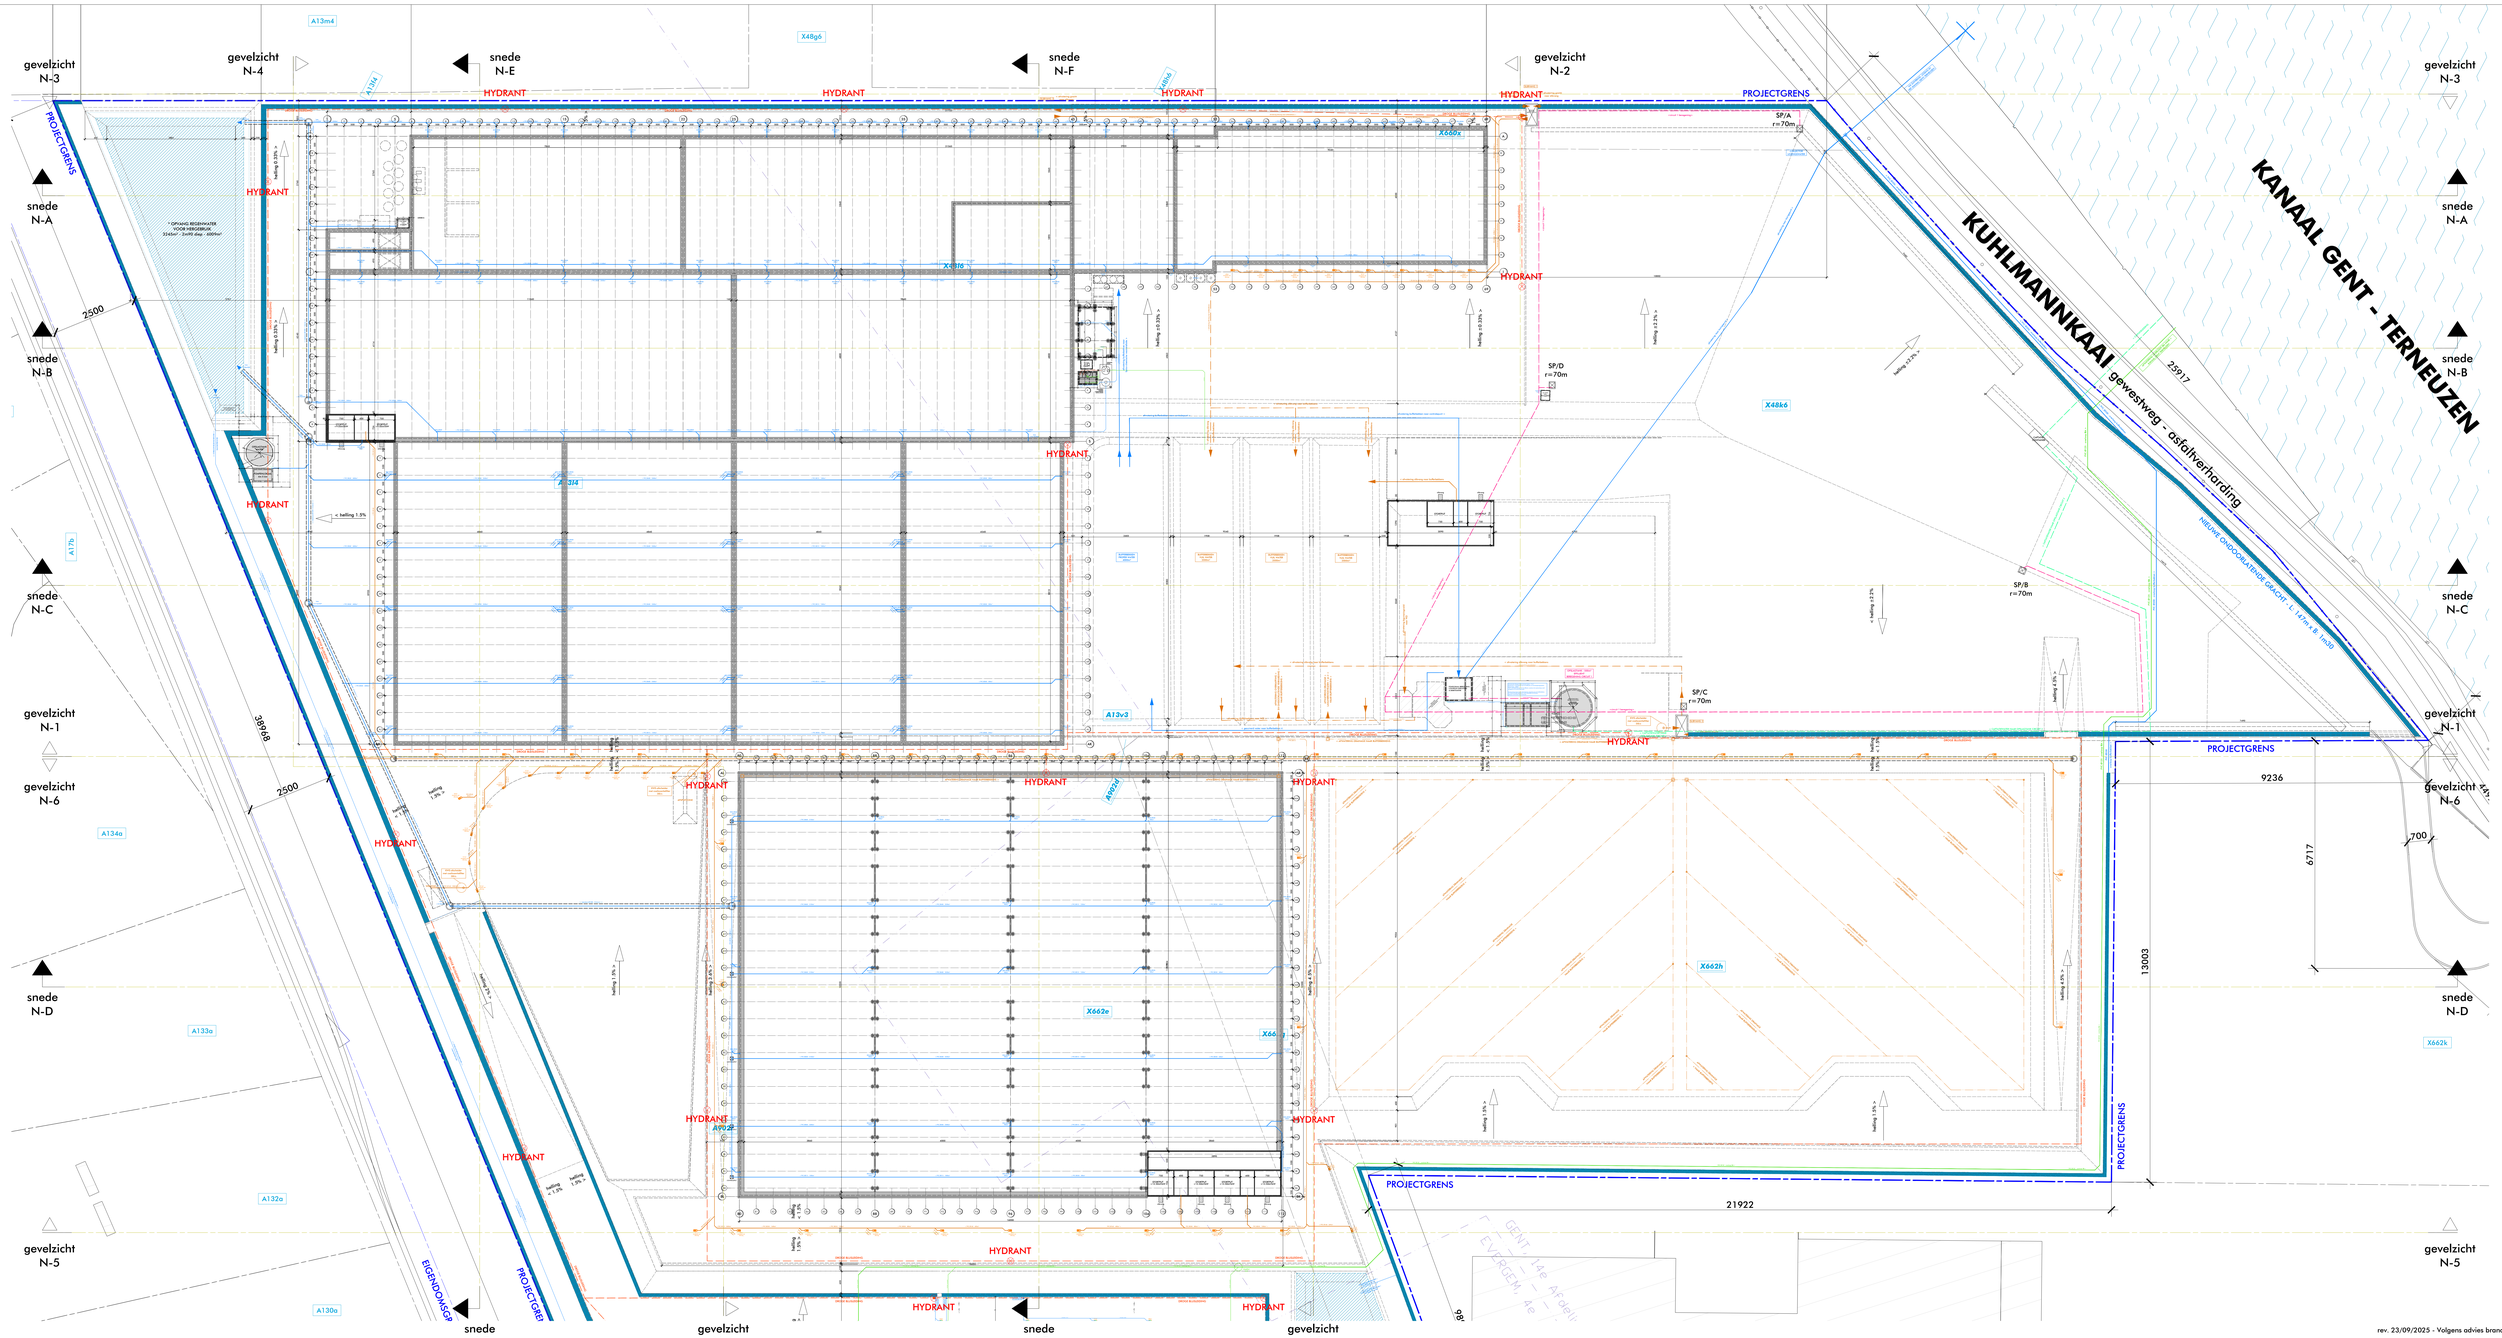

rev. 23/09/2025 - Volgens advies brandweer

NIEUWE TOESTAND - LOODSEN EN OVERKAPPING
RIOLERING/FUNDERING schaal 1/500

R-architekten.
vosterwegstraat 2 | b-8400 oostende
tel. 0472 625 820
mail ruben@r-architekten.be
website www.r-architekten.be

Uitbouwen recyclagecentrum Gent
LOODSEN en OVERKAPPING

Bouwheer : DEME ENVIRONMENTAL
Haven 1025 - Scheldedijk 30 - 2070 Zwijndrecht

Bouwplaats : Kuhlmannkaai 13 - 9042 GENT
Kad. Gent, Afd. 1, Sectie A, nr. 0000/00A
Kad. Gent, Afd. 1, Sectie A, nr. 0000/00B, 0000/00C, 0000/00D, 0000/00E

NIEUW
riolering/fundering

DE AFMETINGEN DIENEN TE WORDEN GECONTROLEERD IN DE WERKPLAATS

dossier **81570124**
datum 06/05/2025
schaal 1/500
0 10 20 30m