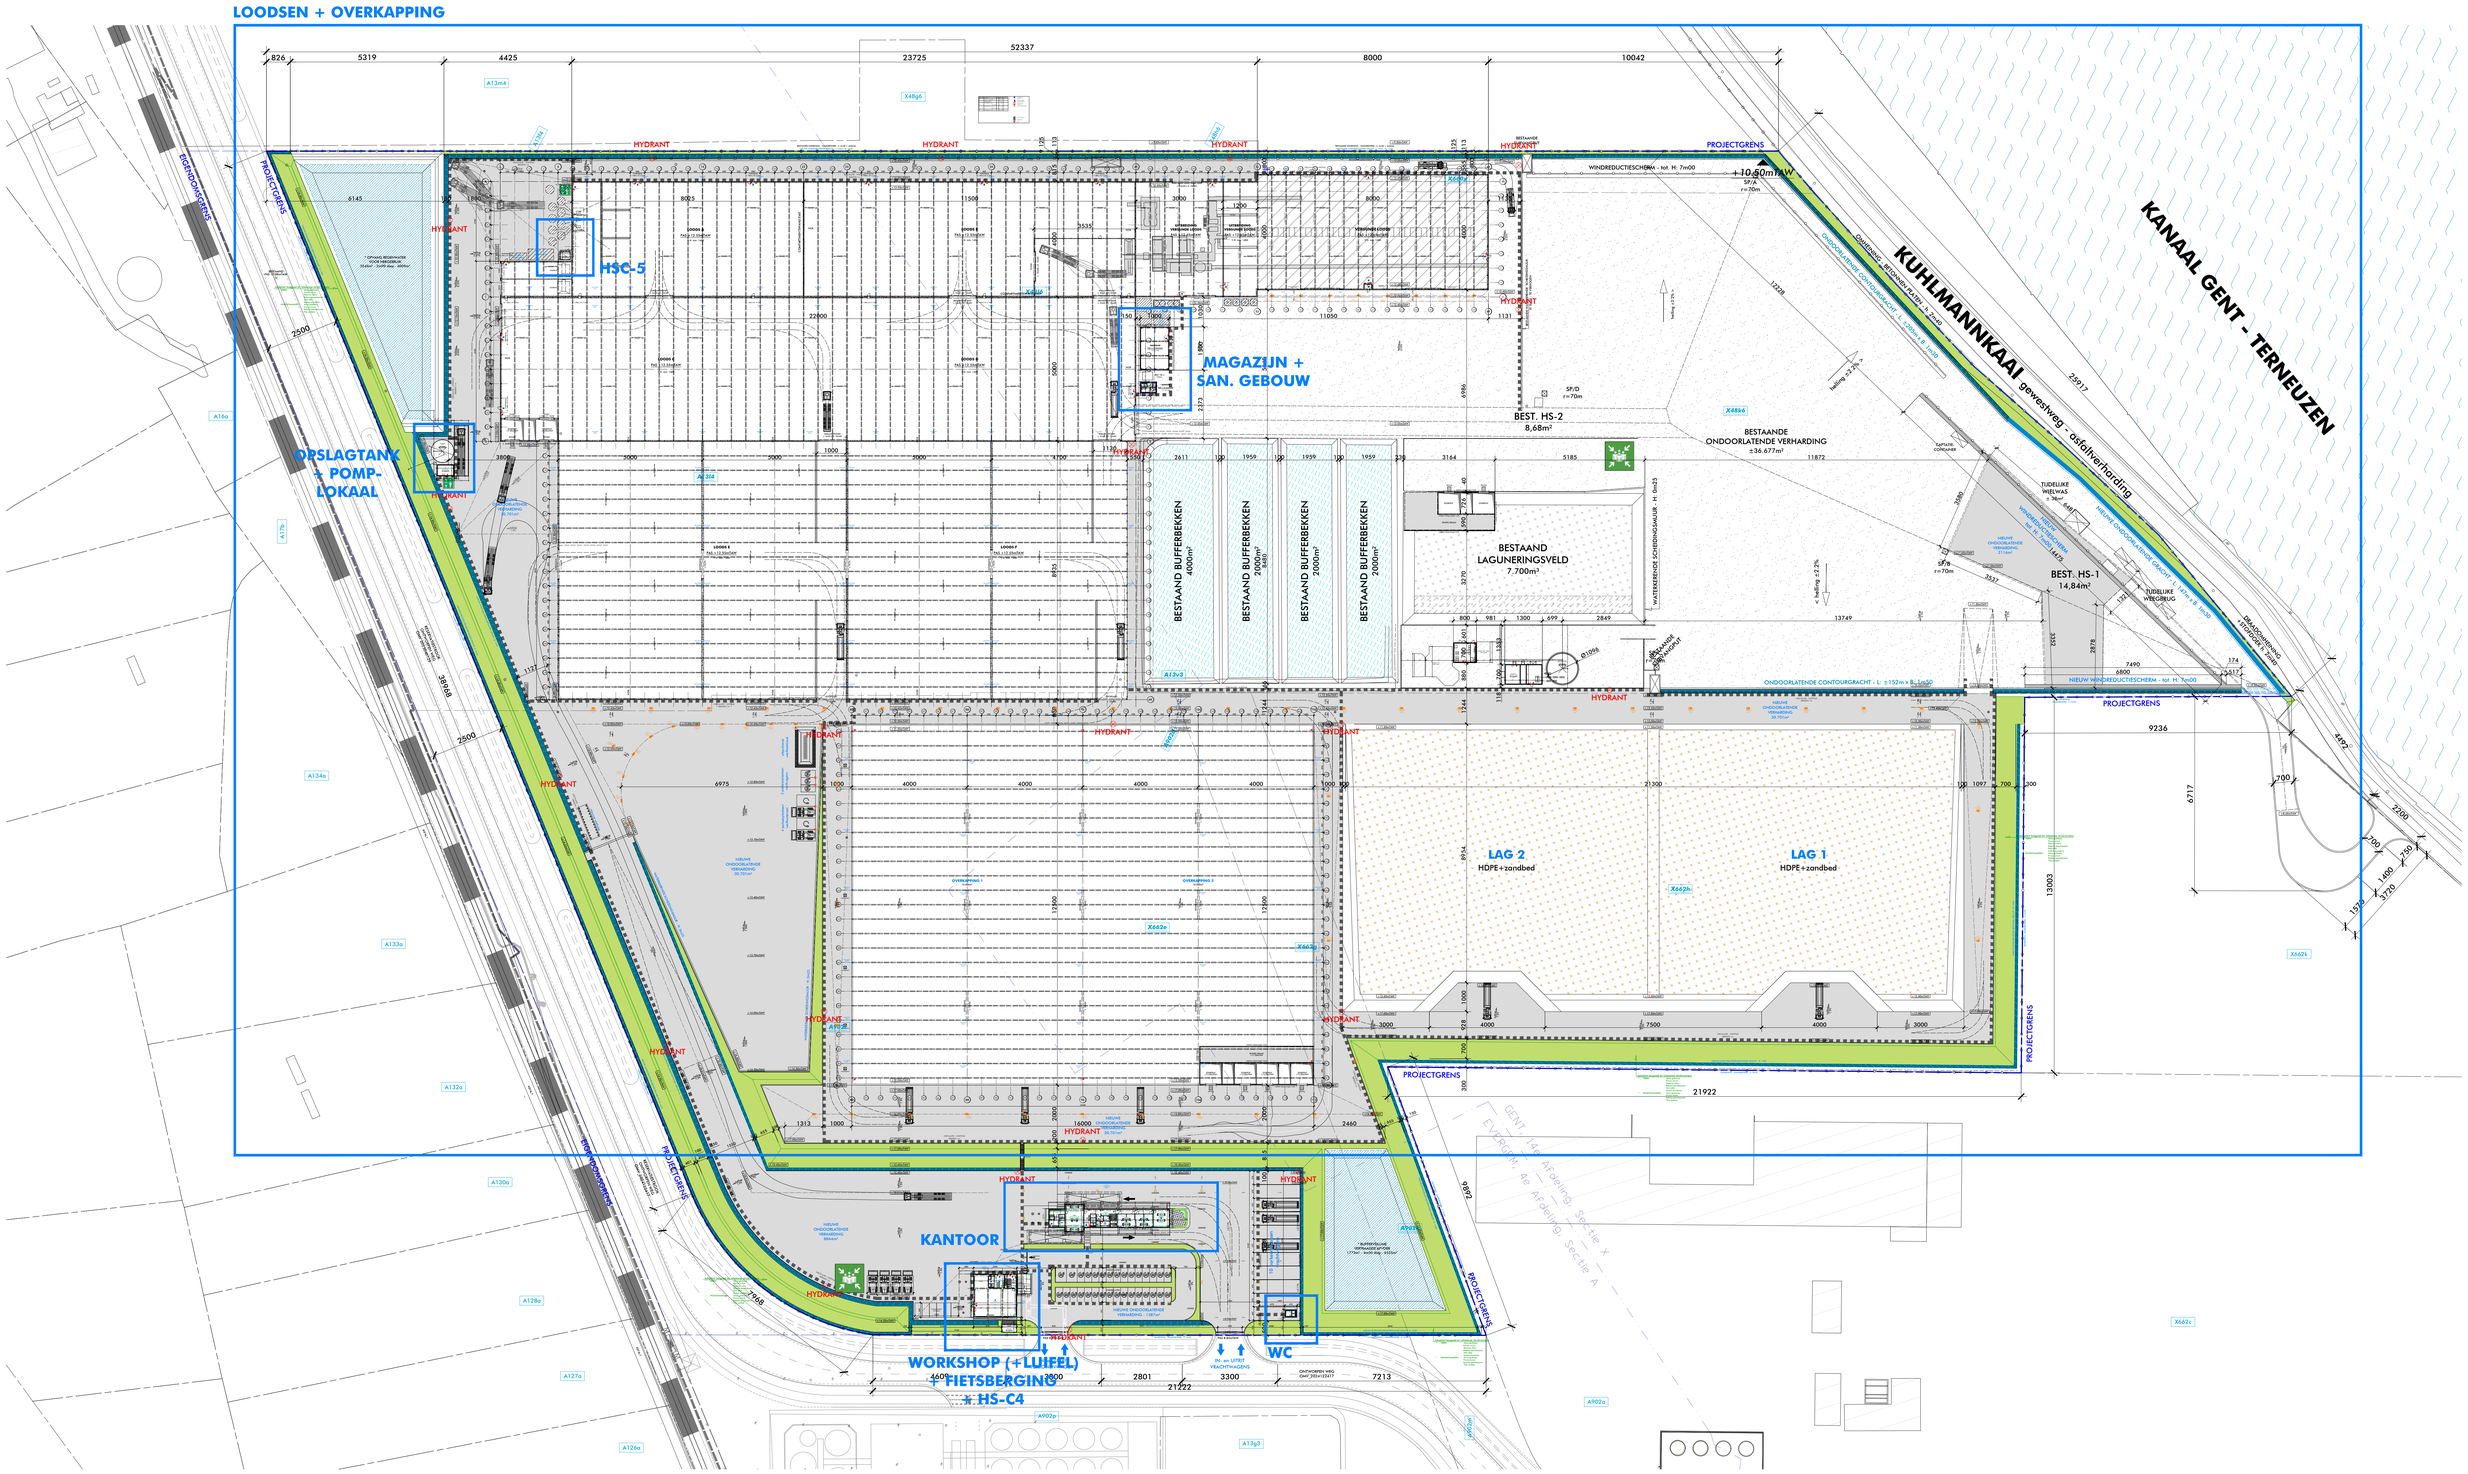

rev. 24/11/2025 - Fietsberging en personenwagenparking

NIEUWE TOESTAND - OVERZICHT
GRONDPLAN schaal 1/750

R·architekten.
waterwijzigstraat 2 | b-8400 oostende
tel. 0493.625.823
mail ruben@r-architekten.be
website www.r-architekten.be

Uitbouwen recyclagecentrum Gent
OVERZICHT

Bouwheer : DEME ENVIRONMENTAL
Haven 1025 - Scheldedijk 30 - 2070 Zwijndrecht

Bouwplaats : Kuhlmannkaai 13 - 9042 GENT
Kadaster: Ac-A6, Sectie A, nr. 13A, 13A3, P0D3, P0D5, P0D6
Gent, 1 ste Afd., Sectie X, nrs. 6A3a, 4B6d, 4B6e, 6A3a, 6A3g, 6A3h

DE AFMETINGEN OP HET PLAN ZIJN VERMELD IN CM.

0 15 30 45m

NIEUW grondplan

dossier **81570124**
datum 06/05/2025
schaal 1/750