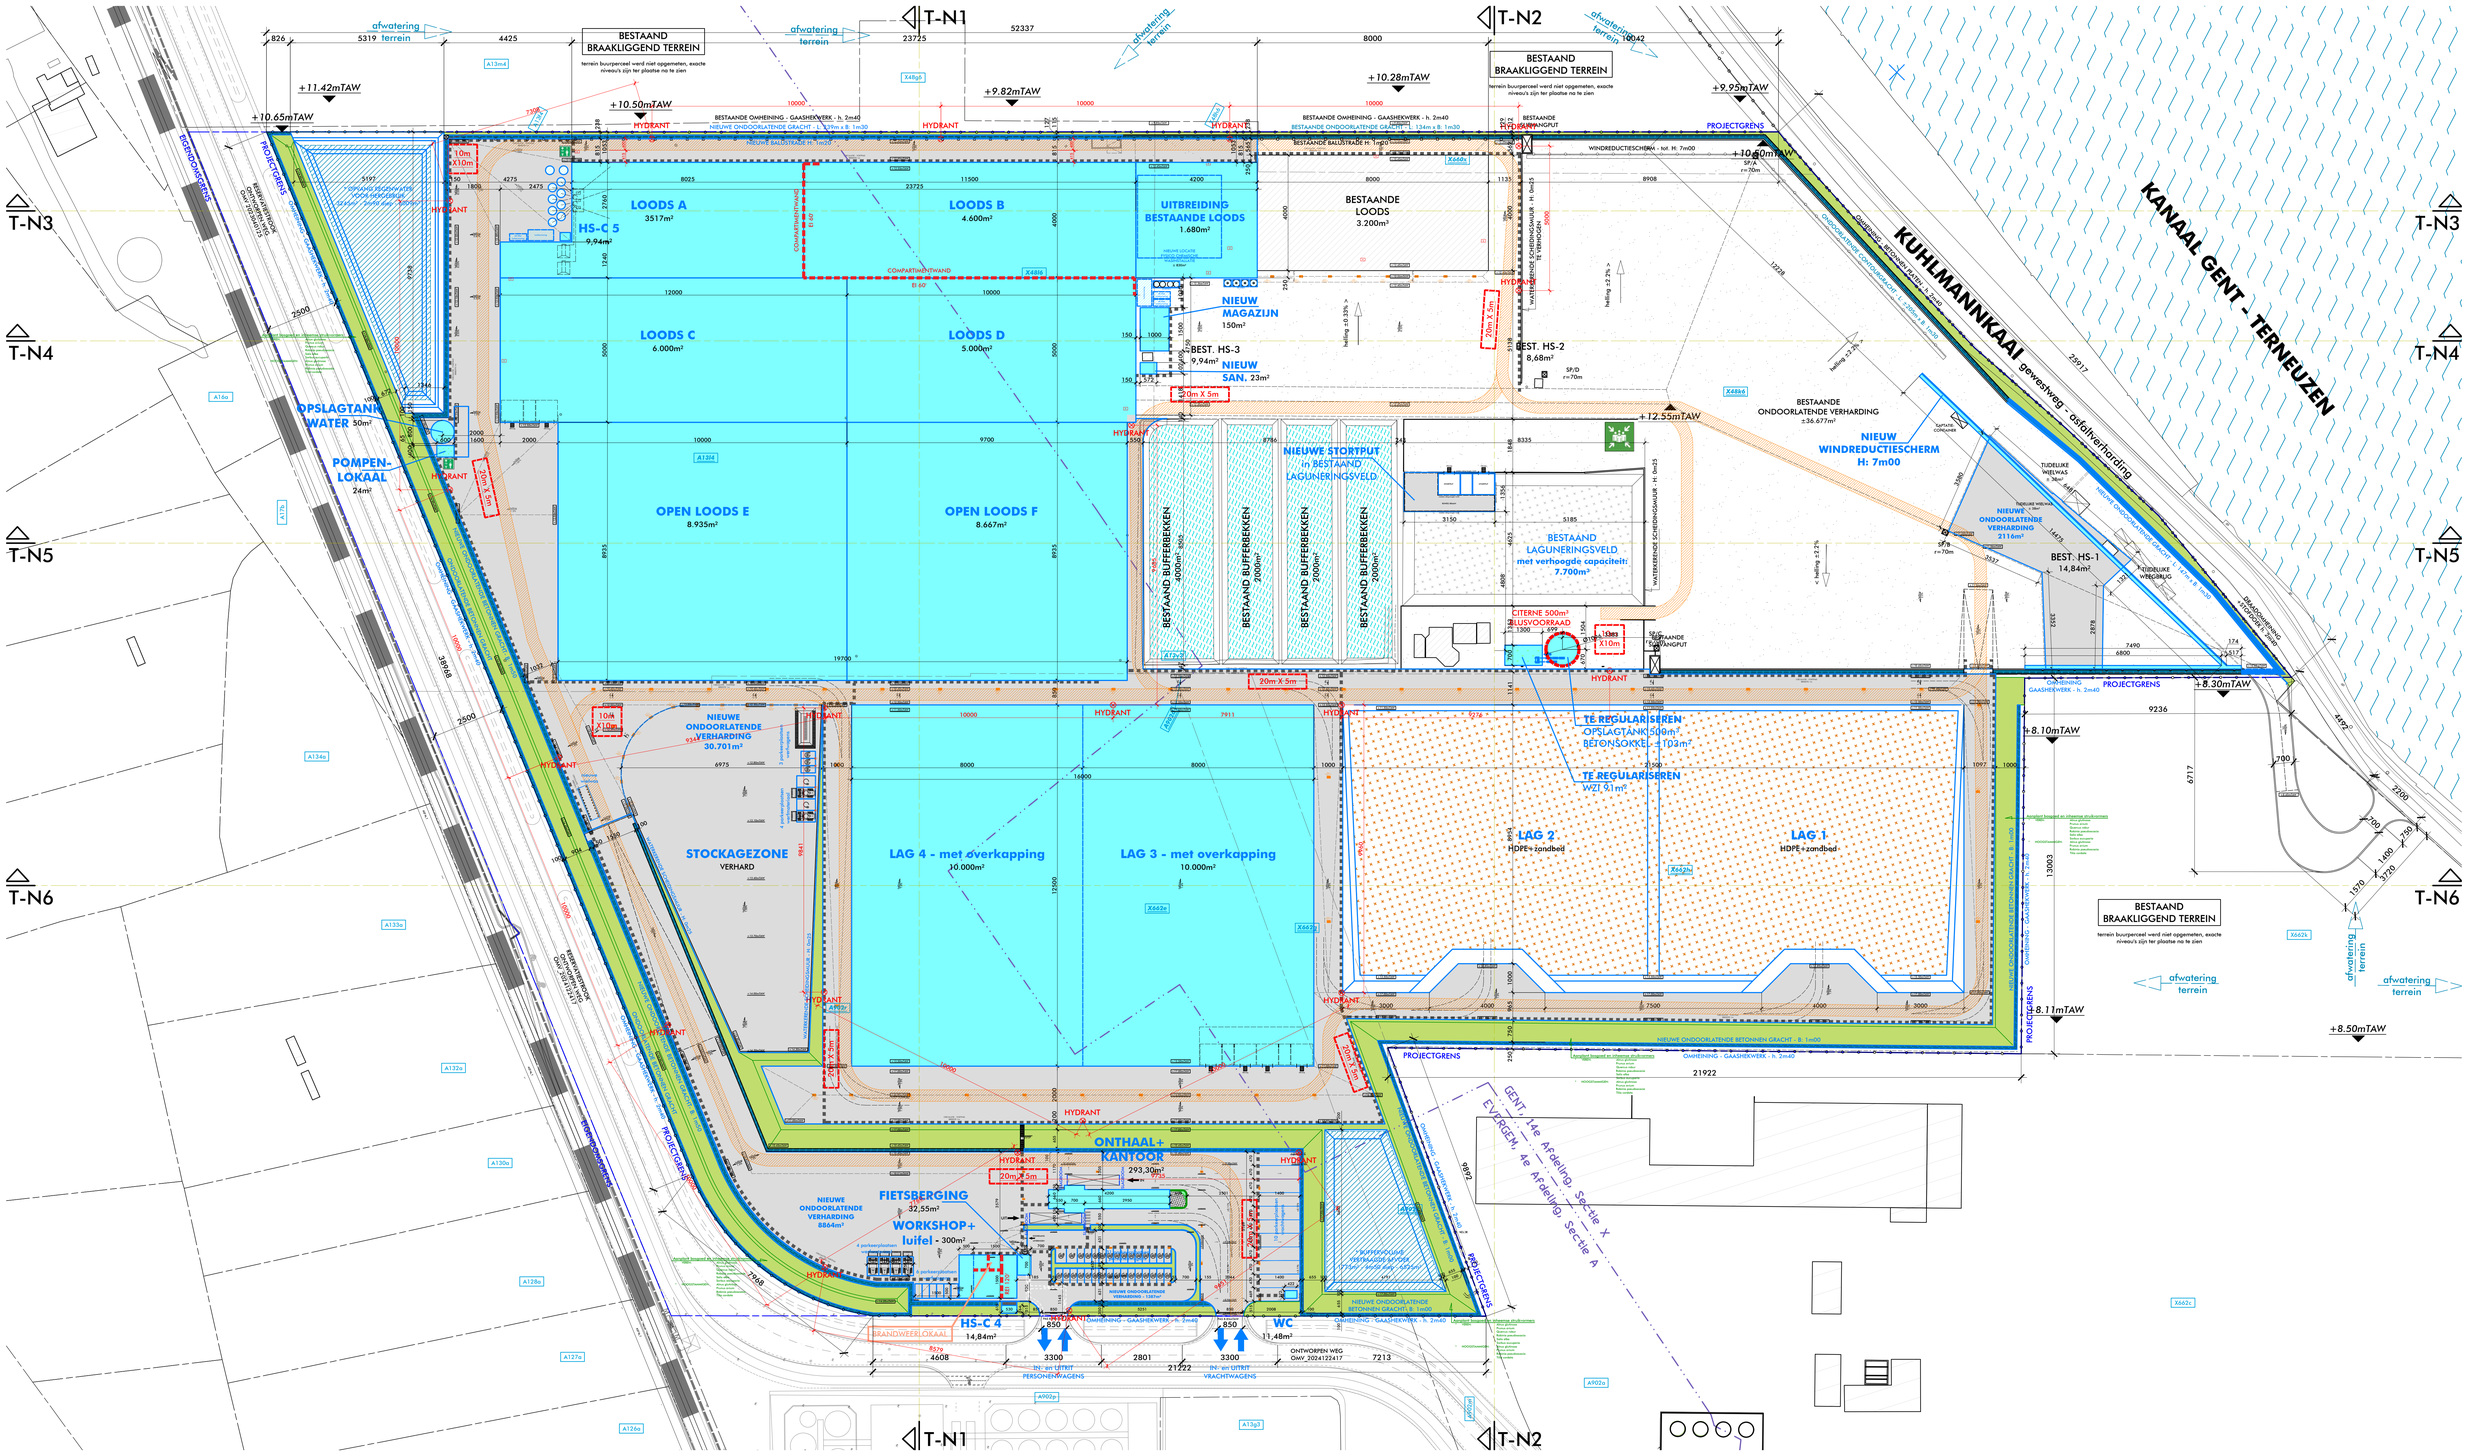

rev. 24/11/2025 - Fietsberging en personenwagenparking

NIEUWE TOESTAND - OVERZICHT - INPLANTING schaal 1/750

BRANDWEER

R·architekten.
waterenijstraat 2 | b-8400 oostende
tel. 0493.625.823
mail ruben@r-architekten.be
website www.r-architekten.be

Uitbouwen recyclagecentrum Gent OVERZICHT

Bouwheer : DEME ENVIRONMENTAL
Haven 1025 - Scheldedijk 30 - 2070 Zwijndrecht

Bouwplaats : Kuhlmannkaai 13 - 9042 GENT
Evergem, 4e Afd., Sectie A, nrs. 1314, 1343, 1920d, 1920i, 1920k
Gent, 14e Afd., Sectie X, nrs. 660c, 684d, 688d, 662a, 662g, 662h

NIEUW - BRANDWEER inplanting

DE AFMETINGEN OP HET PLAN ZIJN VERMELD IN CM

0 15 30 45m

dossier **81570124**

datum 06/05/2025

schaal 1/750