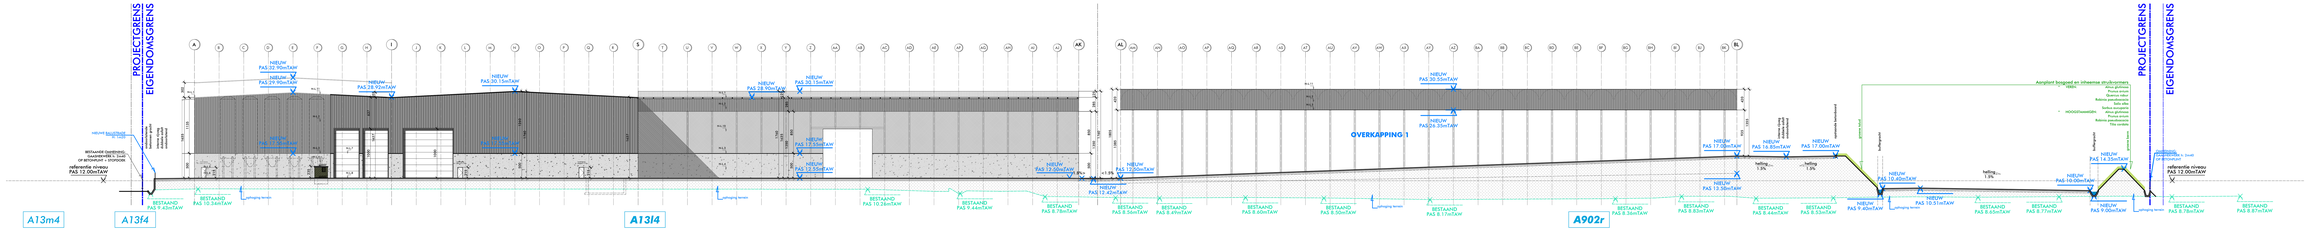
PROJECTGRENS
EIGENDOMSGRENS
NIEUW PAS.32.90mTAW
NIEUW PAS.29.90mTAW
NIEUW PAS.28.90mTAW
NIEUW PAS.30.15mTAW
NIEUW PAS.28.90mTAW
NIEUW PAS.30.15mTAW
NIEUW PAS.30.50mTAW
NIEUW PAS.23.35mTAW
OVERKAPPING 1
NIEUW PAS.17.00mTAW
NIEUW PAS.18.80mTAW
NIEUW PAS.17.00mTAW
NIEUW PAS.14.25mTAW
NIEUW PAS.10.00mTAW
NIEUW PAS.12.40mTAW
NIEUW PAS.9.40mTAW
NIEUW PAS.10.31mTAW
NIEUW PAS.9.00mTAW
NIEUW PAS.13.30mTAW
NIEUW PAS.12.00mTAW
NIEUW PAS.12.42mTAW
NIEUW PAS.12.55mTAW
NIEUW PAS.12.55mTAW
NIEUW PAS.72.20mTAW
BESTAAND PAS.9.43mTAW
BESTAAND PAS.10.26mTAW
BESTAAND PAS.12.26mTAW
BESTAAND PAS.9.44mTAW
BESTAAND PAS.8.78mTAW
BESTAAND PAS.8.56mTAW
BESTAAND PAS.8.49mTAW
BESTAAND PAS.8.00mTAW
BESTAAND PAS.8.00mTAW
BESTAAND PAS.8.17mTAW
BESTAAND PAS.8.28mTAW
BESTAAND PAS.8.83mTAW
BESTAAND PAS.8.44mTAW
BESTAAND PAS.8.53mTAW
BESTAAND PAS.8.40mTAW
BESTAAND PAS.8.77mTAW
BESTAAND PAS.8.78mTAW
BESTAAND PAS.8.87mTAW
helling 1.3%
helling 1.3%
helling 1.3%
Aerplant bogaard en inheemse struikvormen
NIEUW:
Prunus avium
Quercus robur
Rubus fruticosus
Salix caprea
Salix cinerea
Alnus glutinosa
Corylus avellana
Acinos arvensis
Tilia cordata
HOOGSTAMMEN:
Malus sylvestris
Pyrus communis
Prunus cerasus
Prunus domestica
Prunus avium
Prunus spinosa