


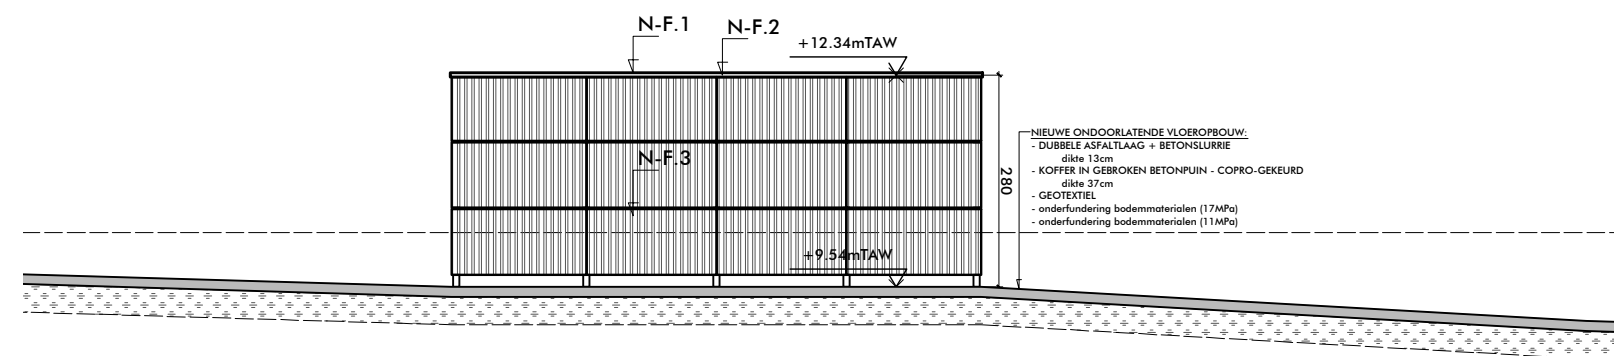

rev. 24/11/2025 - Fietsberging en personenwagenparking

NIEUWE TOESTAND - FIETSBERGING
gevelzicht N-25 schaal 1/100

R.architekten.

watersnipstraat 2 | b-8400 oostende
tel. 0493 625 823
mail ruben@r-architekten.be
website www.r-architekten.be

Uitbouwen recyclagecentrum Gent
FIETSBERGING

Bouwheer : DEME ENVIRONMENTAL
Haven 1025 - Scheldedijk 30 - 2070 Zwijndrecht

Bouwplaats : Kuhlmannkaai 13 - 9042 GENT
Evergem, 4e Afd., Sectie A, nrs. 1314, 13v3, 902d, 902r, 902k
Gent, 14e Afd., Sectie X, nrs. 660x, 48l6, 48k6, 662e, 662g, 662h

NIEUW
gevelzicht N-25

DE AFMETINGEN OP HET PLAN ZIJN VERMELD IN CM

0

5 m

dossier **81570124**

datum 06/05/2025

schaal 1/100