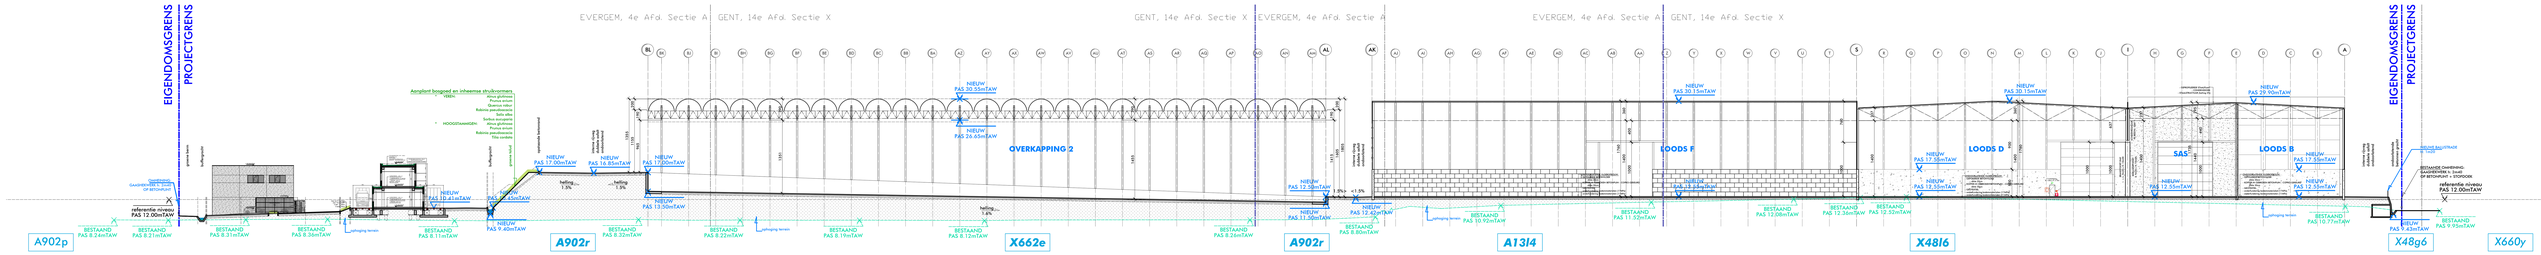

rev. 24/11/2025 - Fietsberging en personenwagenparking

NIEUWE TOESTAND - LOODSEN EN OVERKAPPING

doorsnede N-F schaal 1/250

R-architekten
vennootschap met b.v.b.a.
tel: 0472 615 633
mail: roland@r-architekten.be
website: www.r-architekten.be

Uitbouwen recyclagecentrum Gent
LOODSEN en OVERKAPPING

Bouwheer : DENE ENVIRONMENTAL
Haven 1025 - Scheldedijk 30 - 2070 Zwijndrecht

Bouwplaats : Kuiltenweiskaai 13 - 9042 GENT
Gent, 14e Afd., Sectie X, nr. 0001, 0002, 0003, 