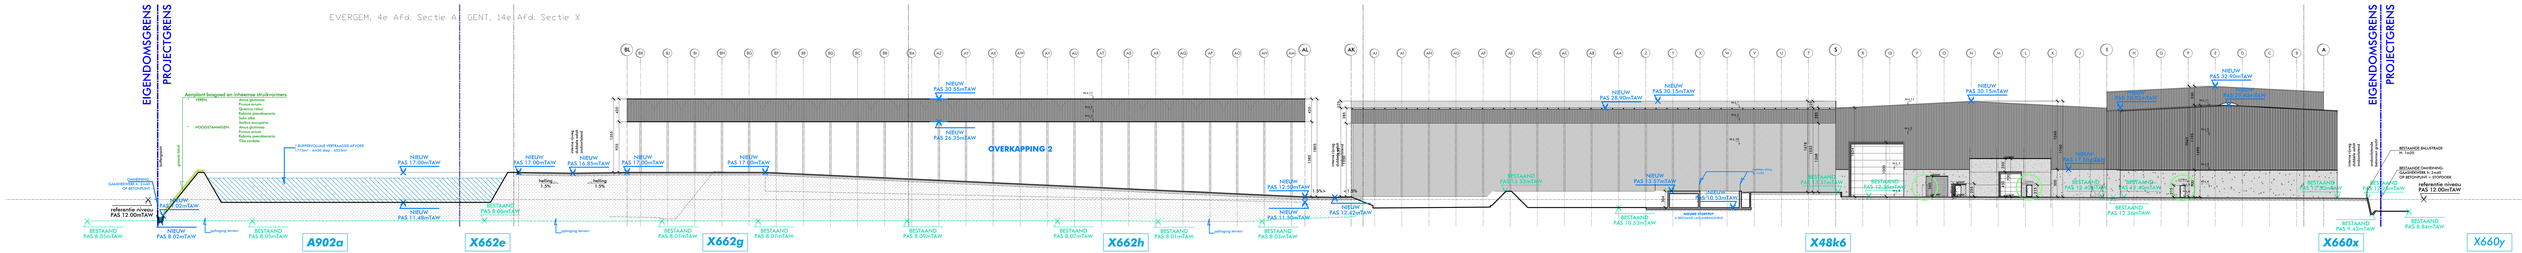

rev. 23/09/2025 - Volgens advies brandweer

NIEUWE TOESTAND - LOODSEN EN OVERKAPPING
GEVELZICHT N-2 schaal 1/250

BRANDWEER

R-architekten
vennootschap O.V. o.BVBA erkende
tel: 0472 615 833
mail: roland@r-architekten.be
website: www.r-architekten.be

Uitbouwen recyclagecentrum Gent
LOODSEN en OVERKAPPING

Bouwheer : DENE ENVIRONMENTAL
Haven 1025 - Scheldedijk 30 - 2070 Zwijndrecht

Bouwplaats : Kuiskaaiweiland 13 - 9042 GENT
Kad. Gemeente Gent, 14e afdeling, Sectie X
Deel 1 en 2a, Deel 2c en deel 4dh, 4ek, 4el, 4em, 4eq, 4es

NIEUW - BRANDWEER
gewijzigd N-2

de architekten GR-ART Kuis Zoro Vitkadot bv bv

0 5 10 15m

dossier **81570124**

datum 06/05/2025

schaal 1/250