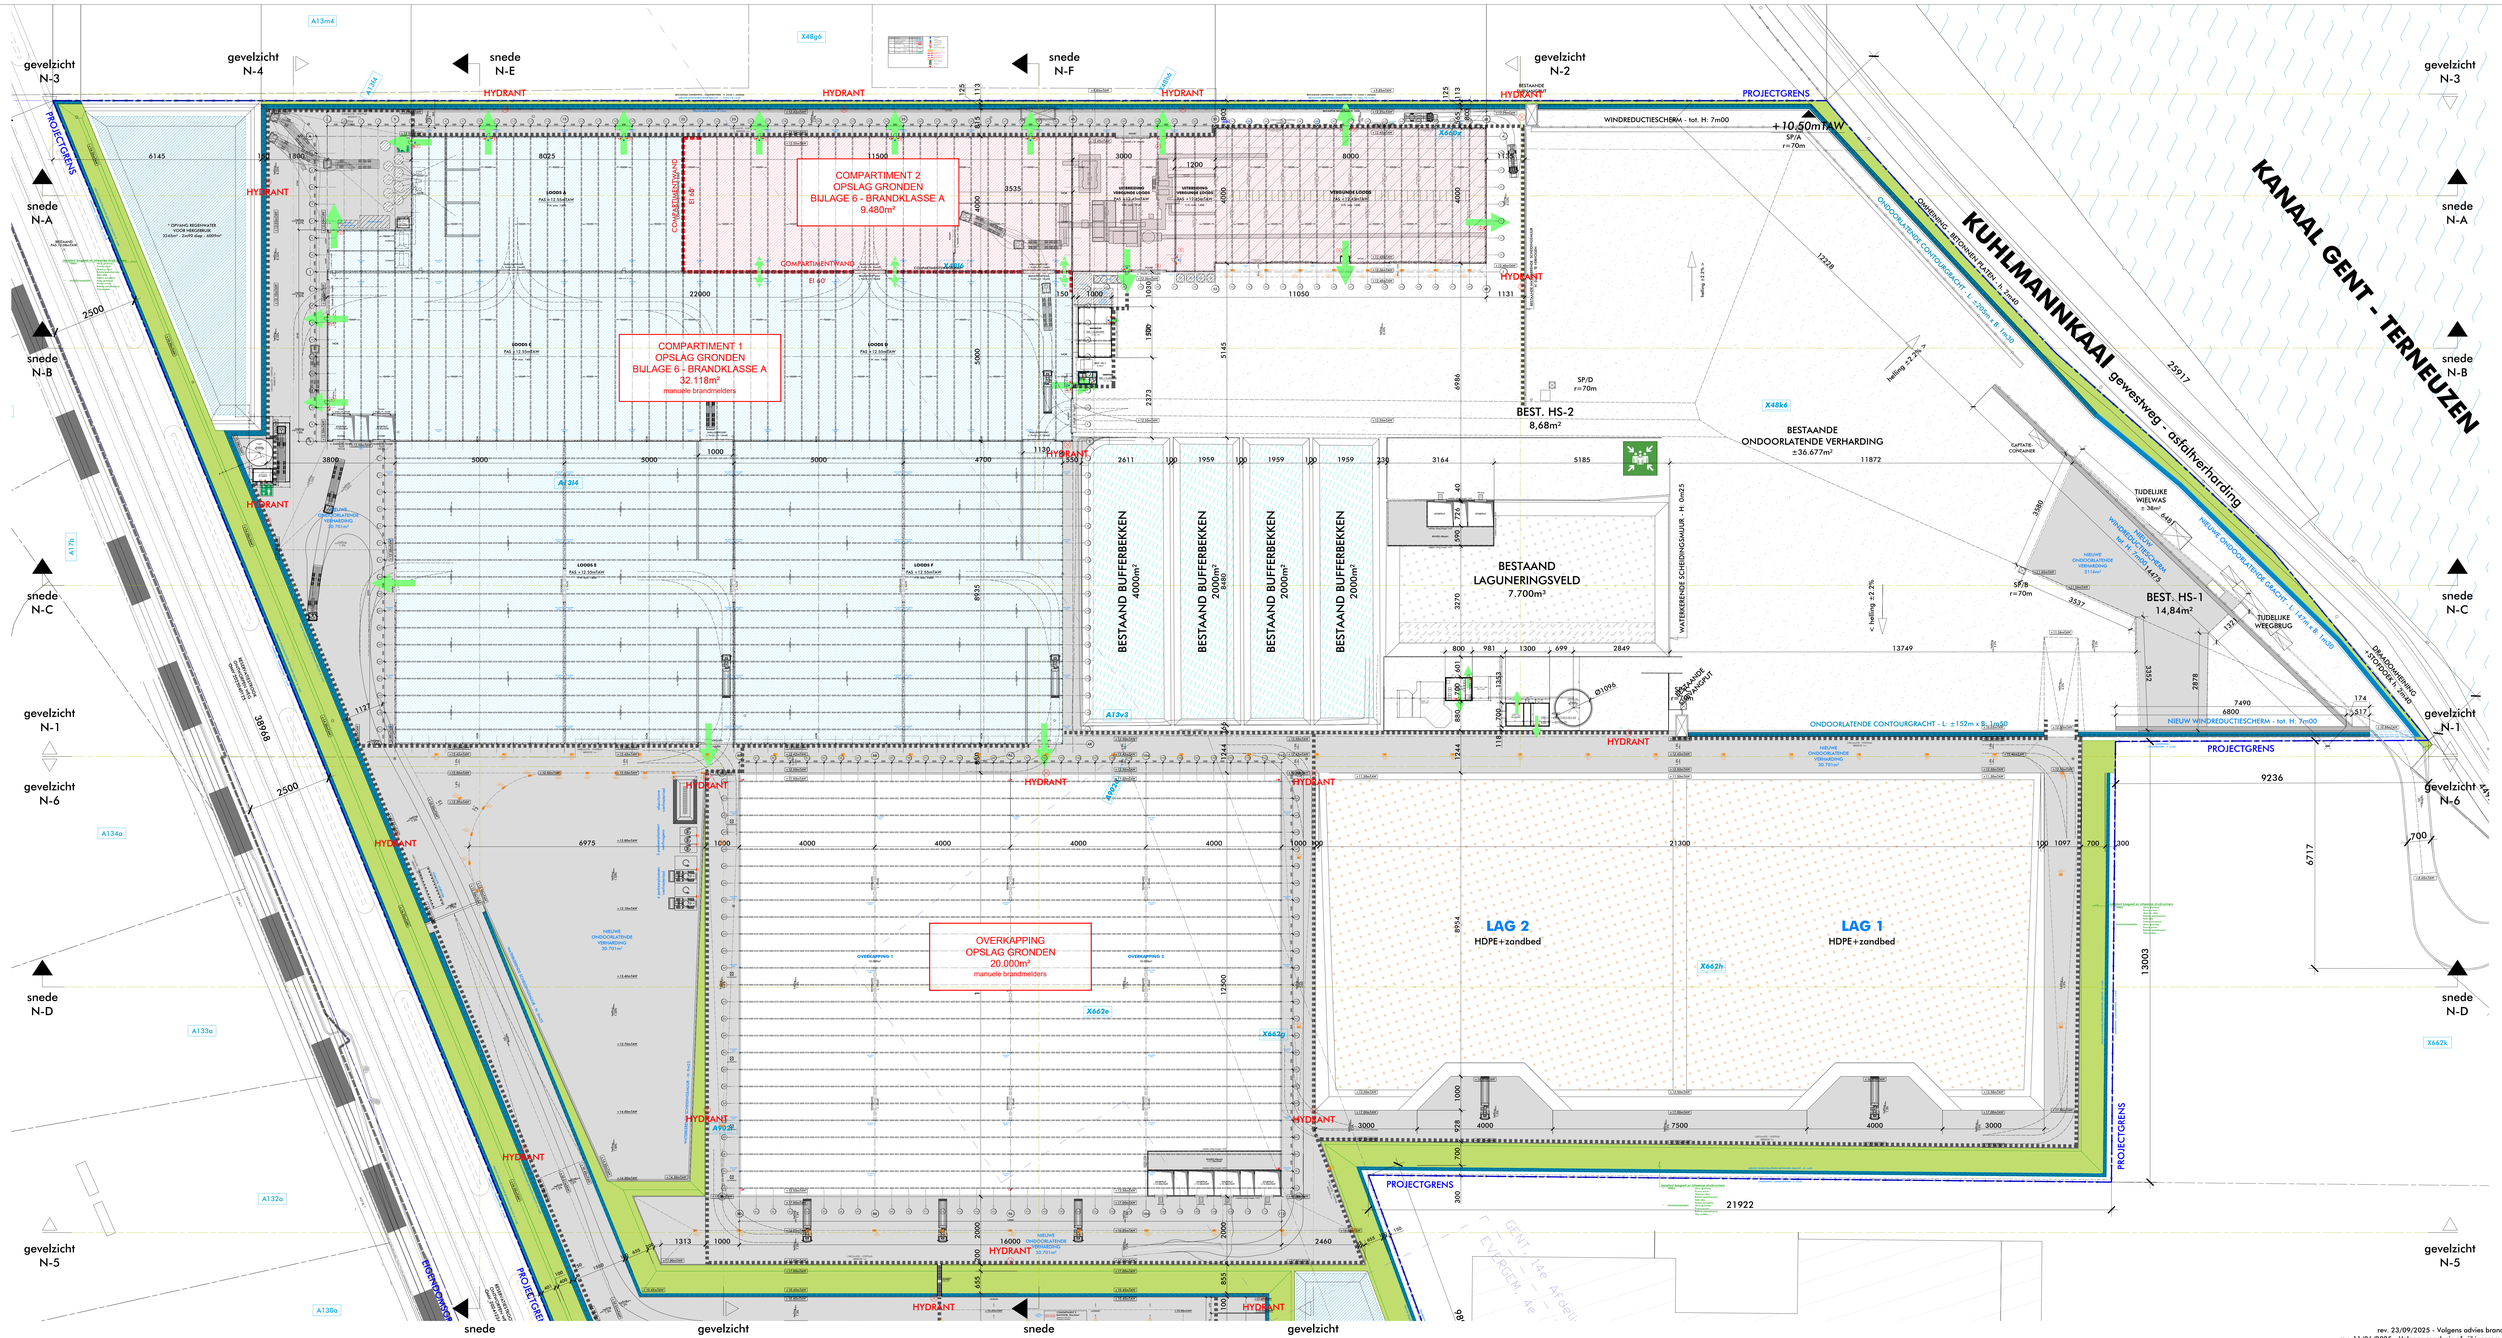

NIEUWE TOESTAND - LOODSEN EN OVERKAPPING
GRONDPLAN schaal 1/500

BRANDWEER

rev. 23/09/2025 - Volgens advies brandweer
rev. 11/06/2025 - Volgens conclusie afwijkingscommissie

R architekten
watervoorstraat 2 | b-8400 oostende
tel. 0472 625 822
mail ruben@r-architekten.be
website www.r-architekten.be

Uitbouwen recyclagecentrum Gent
LOODSEN en OVERKAPPING

Bouwheer : DEME ENVIRONMENTAL
Haven 1025 - Scheldedijk 30 - 2070 Zwijndrecht

Bouwplaats : Kuhlmannkaai 13 - 9042 GENT
Kadaster : Gent 1e Afdeling - Sect. A - Nr. 0314/00A2P0000
Deel: Nr. 44/2, Sectie B, nr. 0314/00B, 0314/00C, 0314/00D, 0314/00E

NIEUW - BRANDWEER
grondplan

DE AFMETINGEN ZIJN NET RUIM (DIN 998-B) IN CM.

dossier 81570124
datum 06/05/2025
schaal 1/500
0 10 20 30m