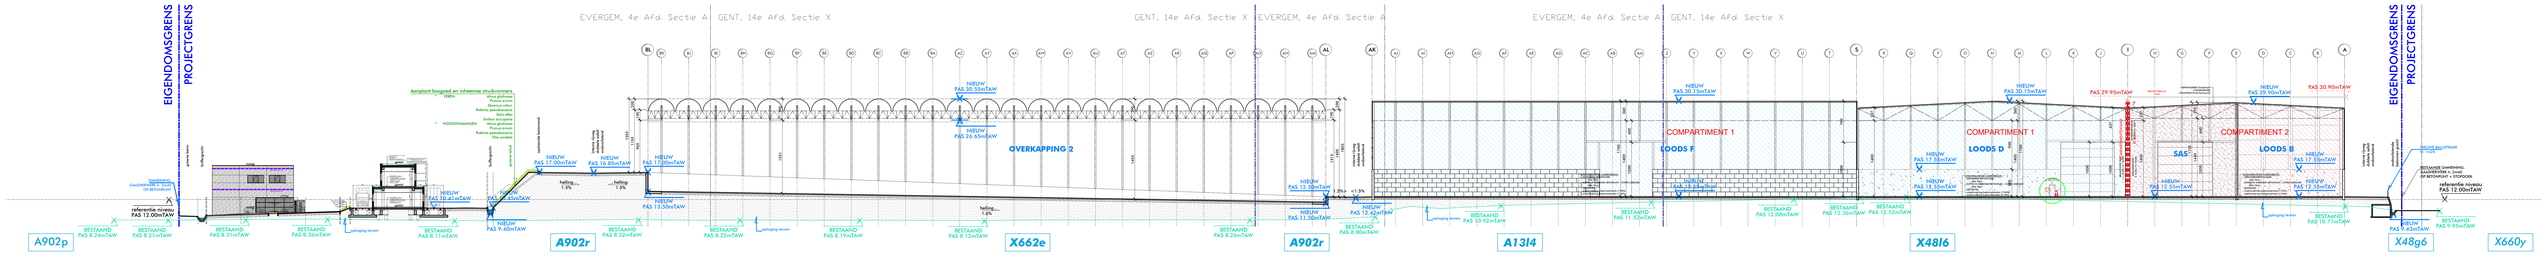

rev. 24/11/2025 - Fietsberging en personenwagenparking

NIEUWE TOESTAND - LOODSEN EN OVERKAPPING

doorsnede N-F schaal 1/250

BRANDWEER

R-architekten
vennootschap met b.v.b.a. ondernemingsnummer 0.0.0. BTW BE 0.0.0.
tel: 0472 615 615
mail: roland@r-architekten.be
website: www.r-architekten.be

Uitbouwen recyclagecentrum Gent
LOODSEN en OVERKAPPING

Bouwheer : DENE ENVIRONMENTAL
Haven 1025 - Scheldedijk 30 - 2070 Zwijndrecht

Bouwplaats : Kuiltkouterkaai 13 - 9042 GENT
Kad. Gent, 14e afd., sectie X, nr. 0.0.0.
Kad. Evergem, 4e afd., sectie A, nr. 0.0.0.

NIEUW - BRANDWEER
doorsnede N-F

de architecten tot ver buiten de rekenkunst

0 5 10 15m

divisie: **B1570124**

datum: 06/05/2025

schaal: 1/250