




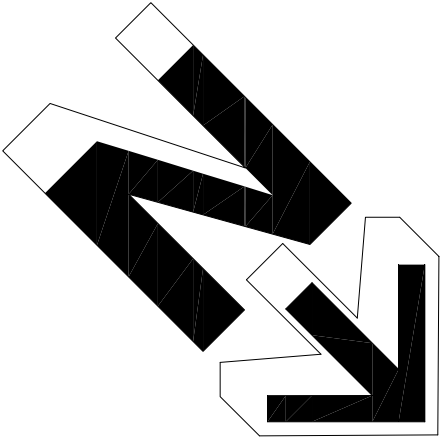

B003A	Ertis invoertrechtter
B007.1	Ertstockagetank 1
B007.2	Ertstockagetank 2
B013	Ertis druksilo + transport
H003	Ertis elevator
H003S	Transportband ertsinvoer
F009.1	Stoffilter 1 Roots erts zuigtransport
F009.2	Stoffilter 2 Roots erts zuigtransport
V008K	Roots erts zuigtransport
V011K	Compressor erts druktransport (buiten dienst)
ENTITEITEN	

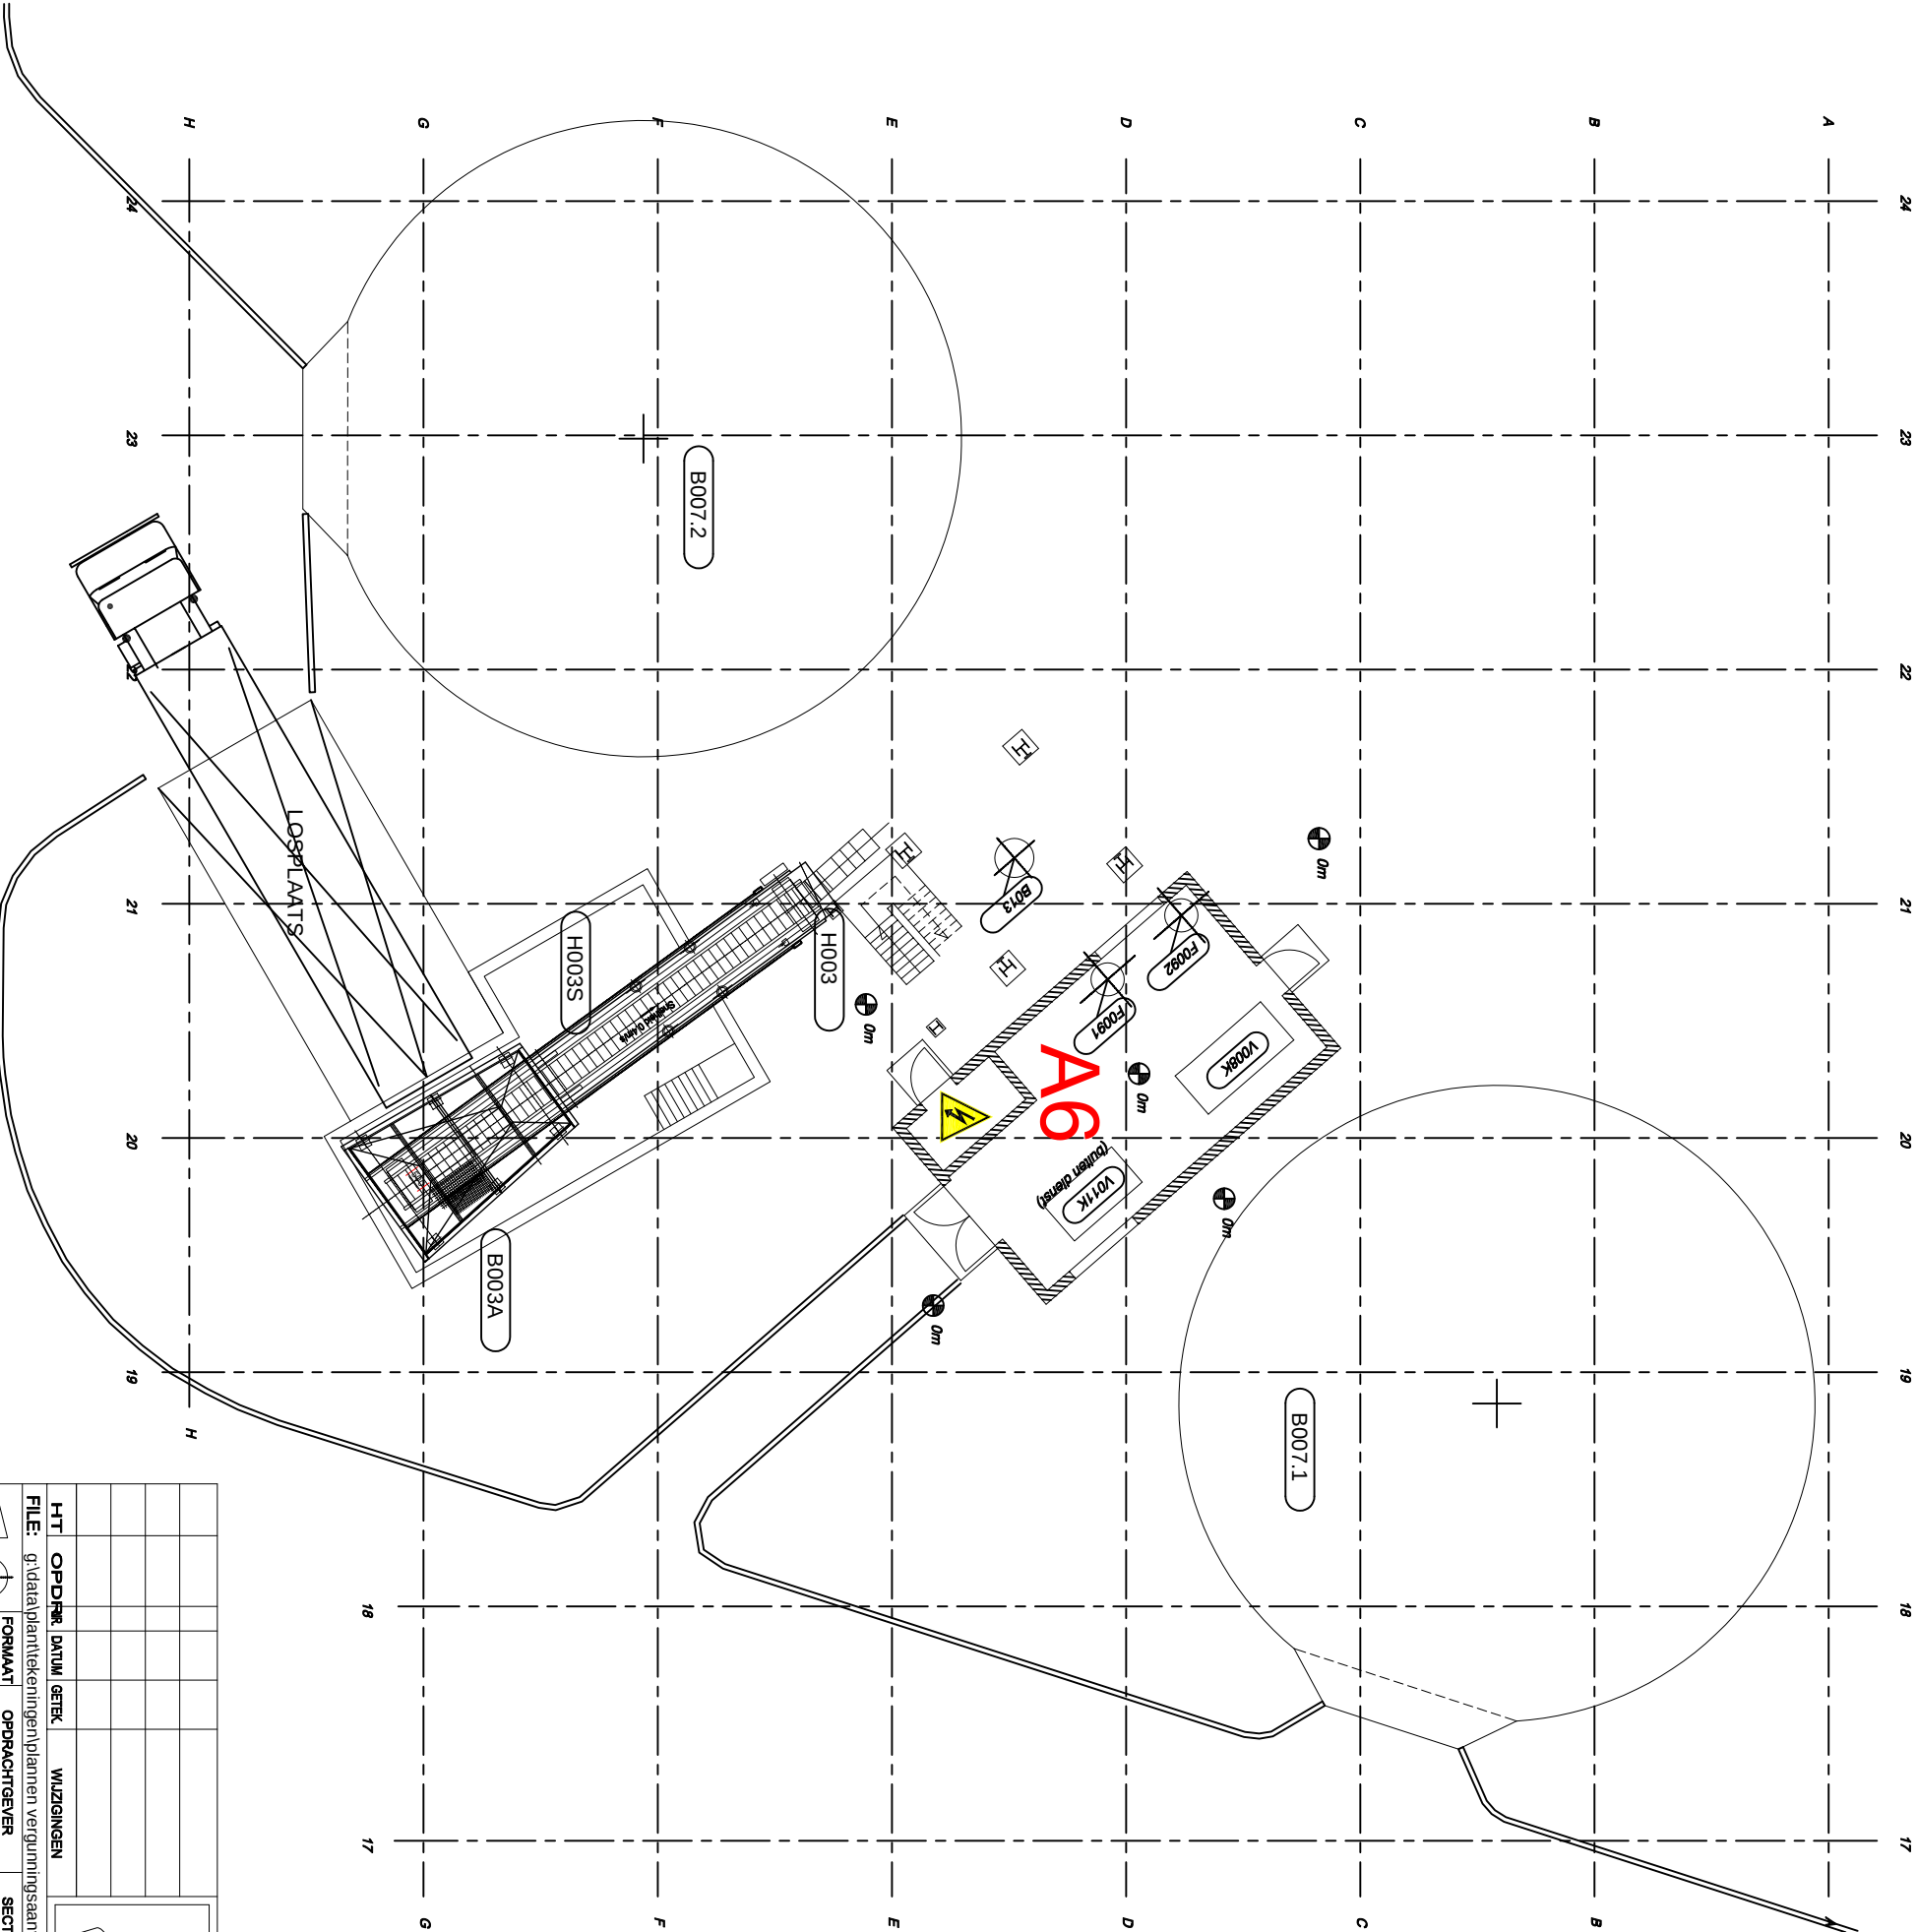

HT	OPDR.	HT	OPDR.
OPDR.	DATUM	DATUM	GETEK.
DATUM	GETEK.	WIJZIGINGEN	WIJZIGINGEN
FILE:	g:\data\planttekeningen\plannen vergunning\saanvragen\A6\9940-00.dwg		
FORMAAT	OPDRACHTGEVER	SECTIEOVERST	VEILIGHEIDSDIENST
A3	Brepoels, S.	Vandenbergh, D.	Volckaert, Ph.
HT	OPDR.	HT	OPDR.
OPDR.	DATUM	DATUM	GETEK.
DATUM	GETEK.	WIJZIGINGEN	WIJZIGINGEN

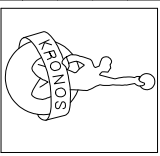

A6 gebouw verdiep 0m		SCHAAL	POS. 99c
KRONOS s.a./n.v. LANGERBRUGGE		DATUM	TEKENINGNUMMER
		09/05/06	RE
		GETEK.	9940 0
		JVL	