
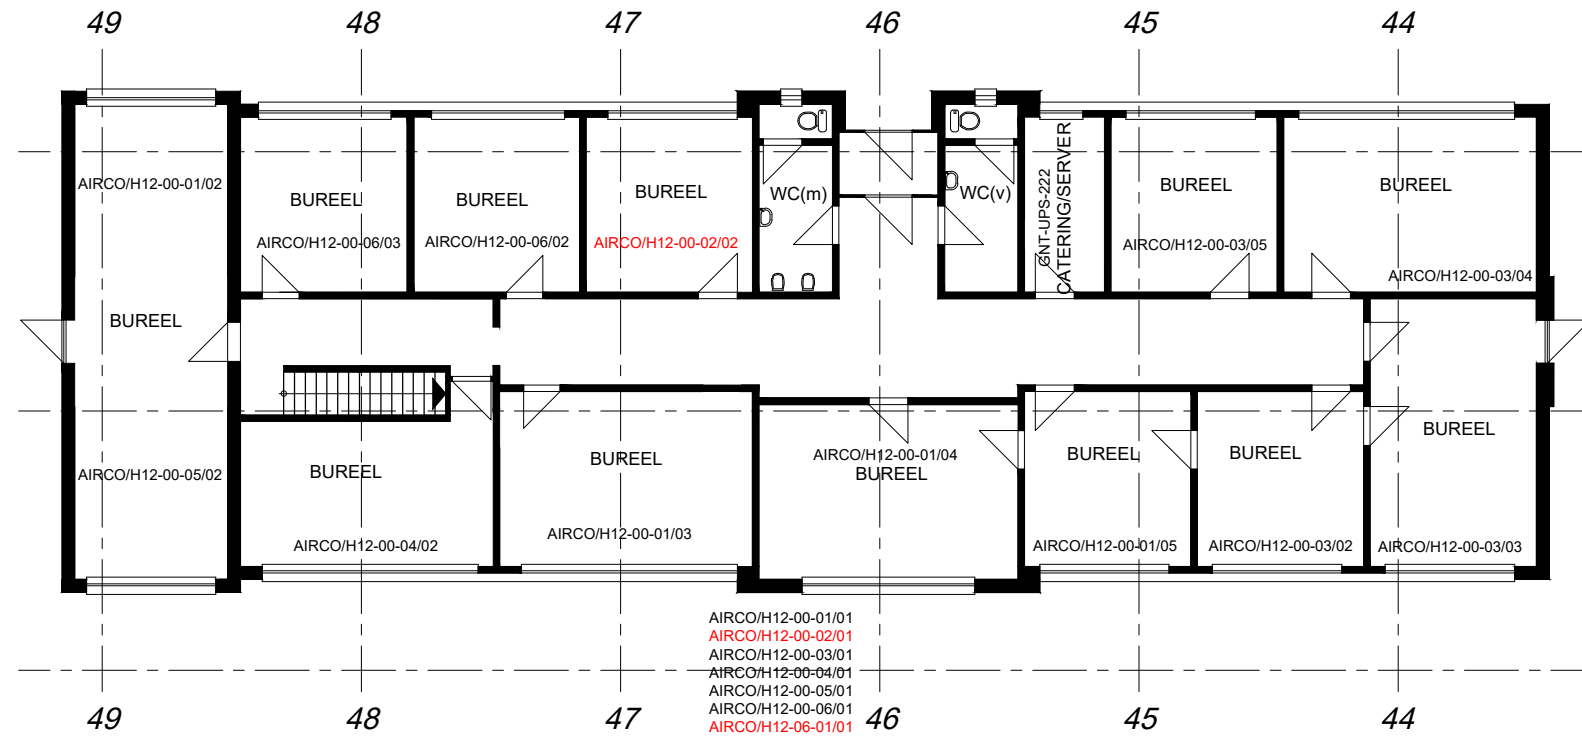



H12


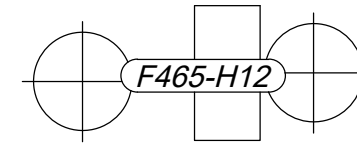


NIEUWE APPARATEN

AIRCO/H12-00-01/01	Airco buitenunit 1
AIRCO/H12-00-01/02	Airco bureel MK, JDW
AIRCO/H12-00-01/03	Airco bureel SH, DB
AIRCO/H12-00-01/04	Airco bureel ES, JVL
AIRCO/H12-00-01/05	Airco bureel AMDC
AIRCO/H12-00-02/01	Airco buitenunit 2
AIRCO/H12-00-02/02	Airco bureel GR
AIRCO/H12-00-03/01	Airco buitenunit 3
AIRCO/H12-00-03/02	Airco bureel NDM
AIRCO/H12-00-03/03	Airco bureel WVC
AIRCO/H12-00-03/04	Airco bureel FC, TF
AIRCO/H12-00-03/05	Airco bureel LG
AIRCO/H12-00-04/01	Airco buitenunit 4
AIRCO/H12-00-04/02	Airco bureel HDR, MVL
AIRCO/H12-00-05/01	Airco buitenunit 5
AIRCO/H12-00-05/02	Airco bureel FR
AIRCO/H12-00-06/01	Airco buitenunit 6
AIRCO/H12-00-06/02	Airco bureel DVP
AIRCO/H12-00-06/03	Airco bureel SH, DB
AIRCO/H12-06-01/01	Airco buitenunit 7
AIRCO/H12-06-01/02	Airco keuken inkoop
AIRCO/H12-06-01/03	Airco bureau PDL
AIRCO/H12-06-01/04	Airco bureau CP, ED
AIRCO/H12-06-01/05	Airco bureau AW, AP
GNT-UPS-222	UPS Netwerkswitch

ENTITEITEN

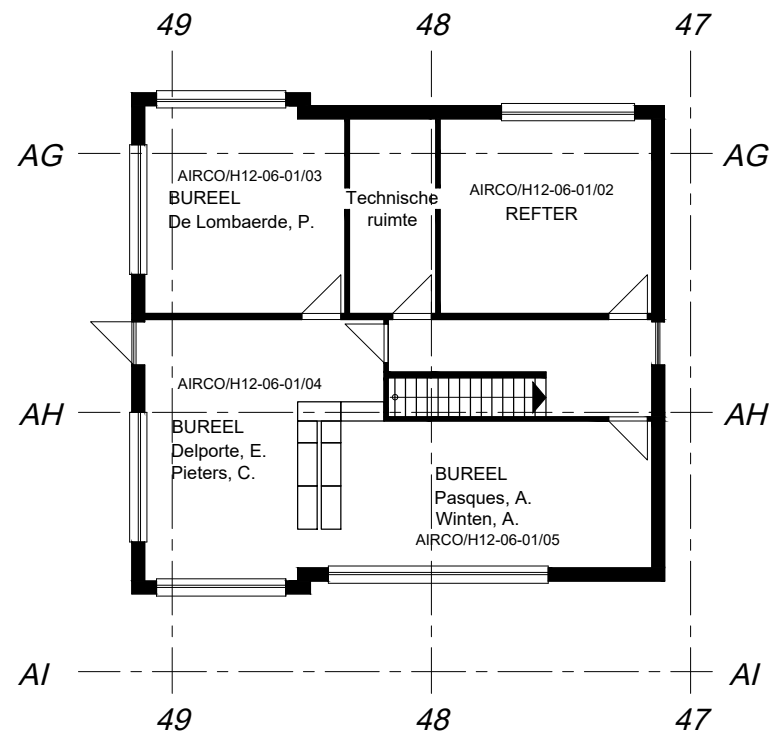

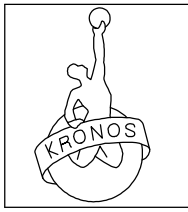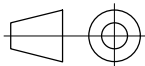DVP	FHx	04	04/10/24	SH	Update												
DVP	FHx	03	23/03/20	SH	MOC H12/20/114 + MOC H14/18/103												
LG	FHx	02	01/06/16	DB	Bijplaatsen Airco's H12												
FR	FHx	01	28/06/10	MVL	Bijplaatsen UPS'en Bijplaatsen F465-G12												
HT	OPDR	NR.	DATUM	GETEK.	WIJZIGINGEN		HT	OPDR	NR.	DATUM	GETEK.	WIJZIGINGEN					
FILE: G:\plant\tekeningen\plannen vergunningsaanvragen\H12																	
	FORMAAT	OPDRACHTGEVER			SECTIEOVERSTE		PREVENTIEADVISEUR		HOOFD TEKENBUREEL								
	A3	Hosteaux, F.			Goedertier L.		Segers A.		Goedertier L.								
	Vergunningsaanvraag													SCHAAL	1/125	POS.	999
	H12 0m																
KRONOS S.A./ N.V. LANGERBRUGGE							DATUM	09/05/06	TEKENINGNUMMER			REV.					
									GETEK.	JVL	10041			04			