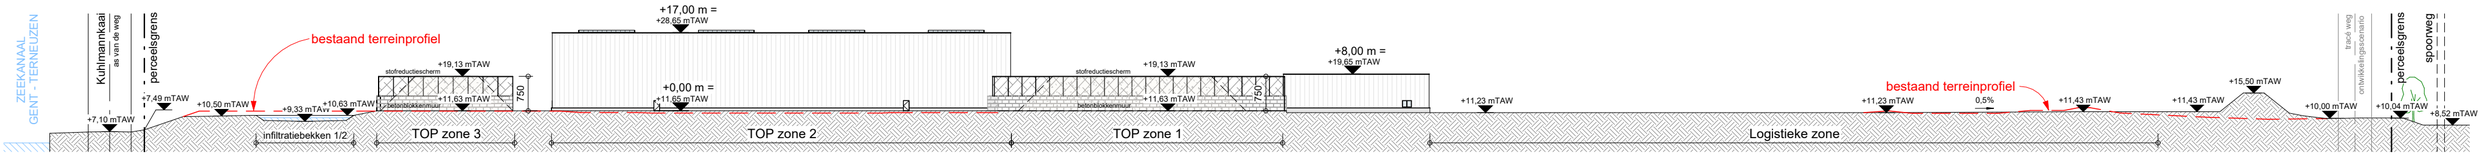

0 50m

1:1000

JAN DE NUL KUHLMANNKAAI

HET ONTWIKKELEN VAN EEN SITE EN DE NIEUWBOUW
VAN 2 HALLEN VOOR SLIBOPSLAG EN EEN WERKPLAATS

Terreinprofiel 2 - Brandweer

datum:	**16/12/2025**	plannr:	**Br4**
schaal:	**1 : 1000**	index:	**PIV3**
projectcode:	**JDBK-220025**	tekenaar:	**dvm**

HVC ARCHITECTEN