




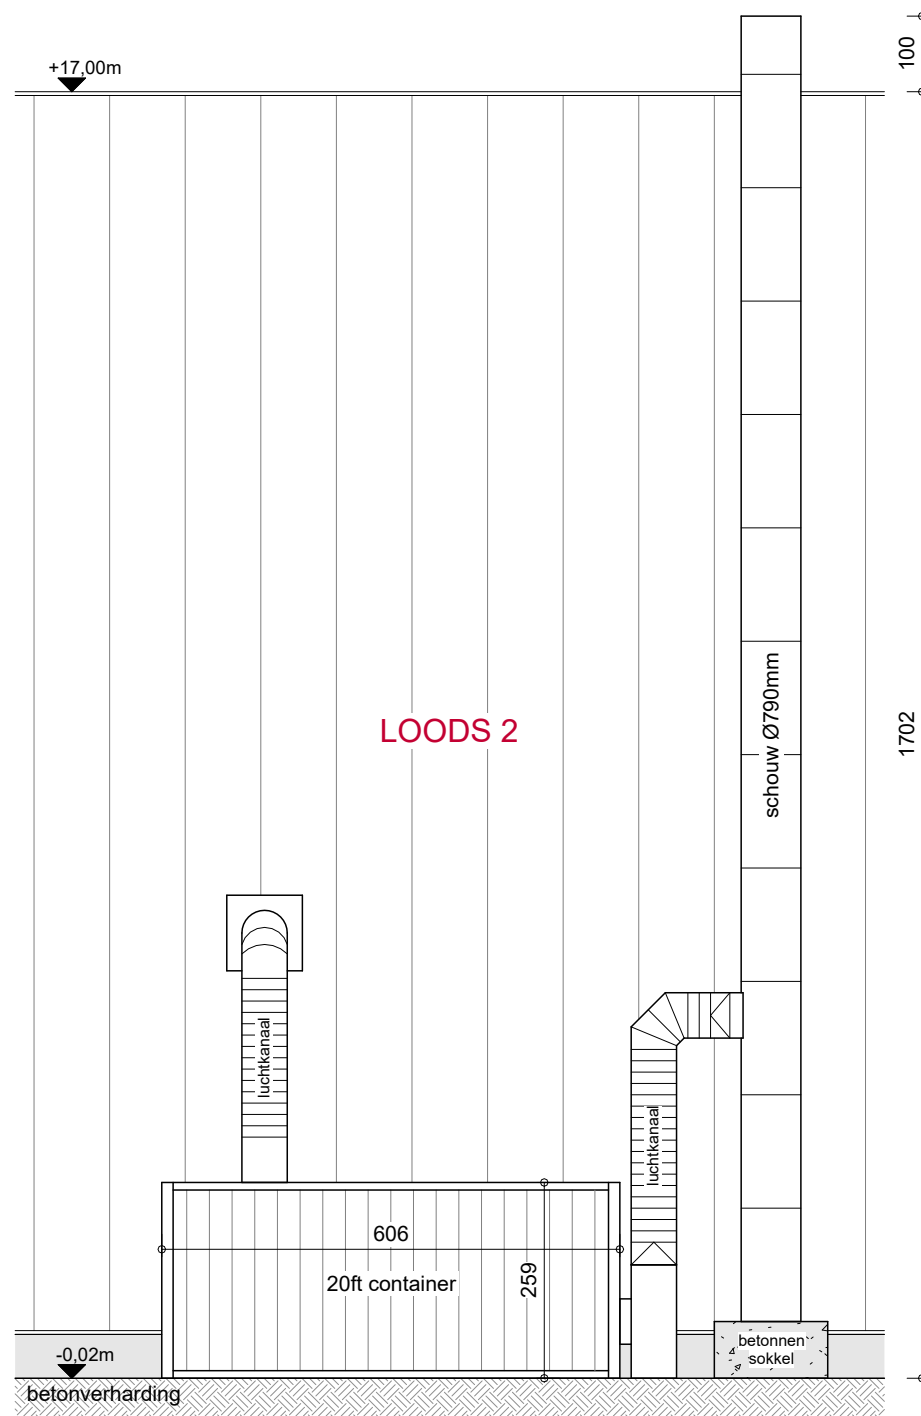


vooraanzicht luchtzuiveringsinstallatie

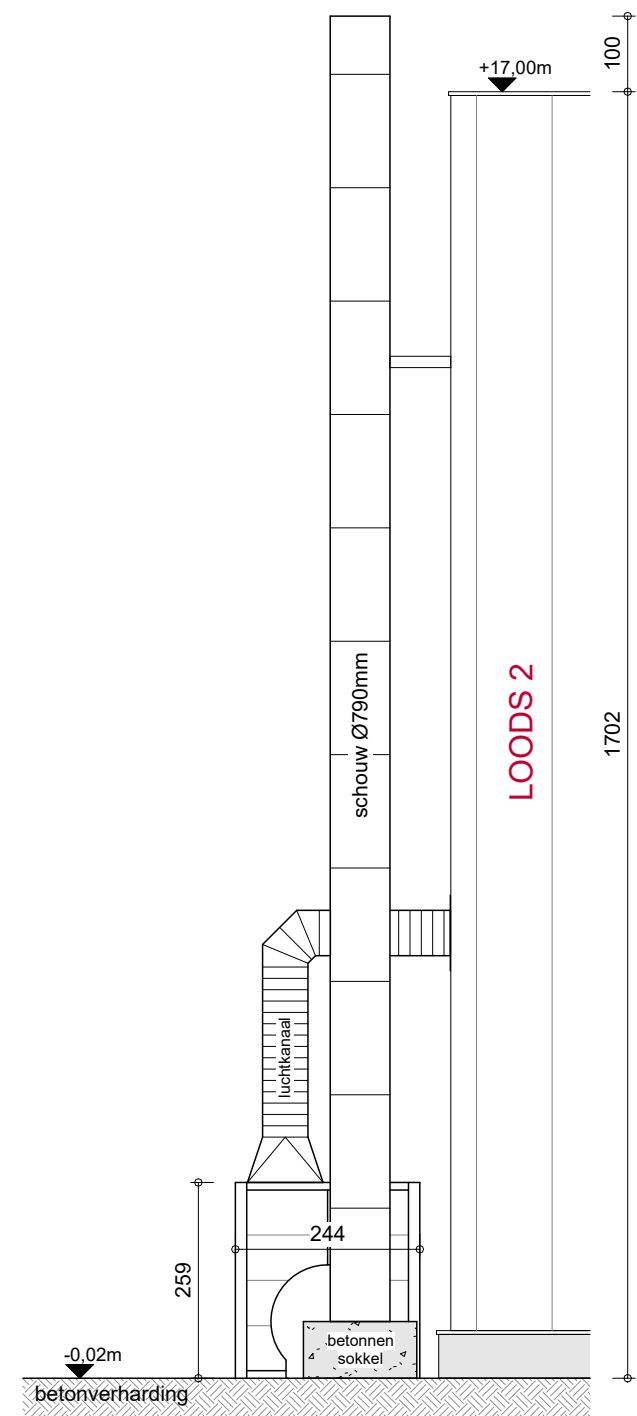

zij aanzicht luchtzuiveringsinstallatie

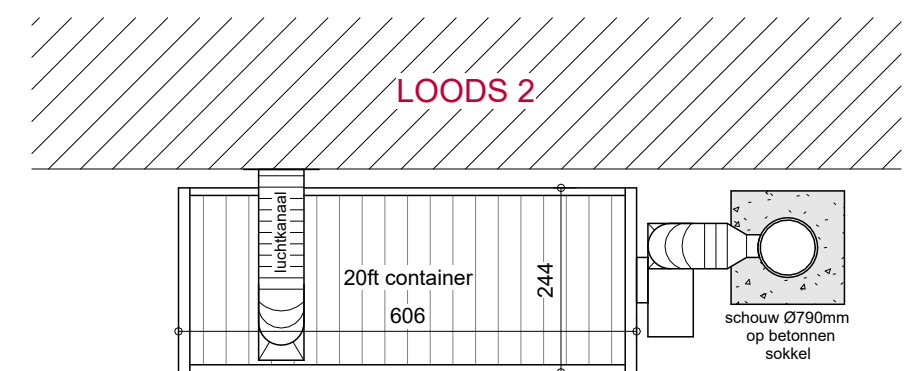

bovenaanzicht luchtzuiveringsinstallatie

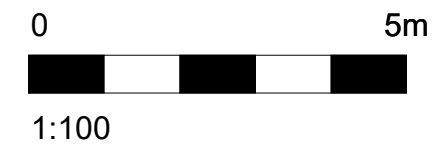

JAN DE NUL KUHLMANNKAAI

HET ONTWIKKELEN VAN EEN SITE EN DE NIEUWBOUW
VAN 2 HALLEN VOOR SLIBOPSLAG EN EEN WERKPLAATS

Principedetail luchtzuiveringsinstallatie

datum:	16/12/2025	plannr:	A26
schaal:	1 : 100	index:	PIV3
projectcode:	JDBK-220025	tekenaar:	dvm

HVC

HVC
ARCHITECTEN