



betonverharding (+/-20cm) -
onderfundering steenslag (35cm) -

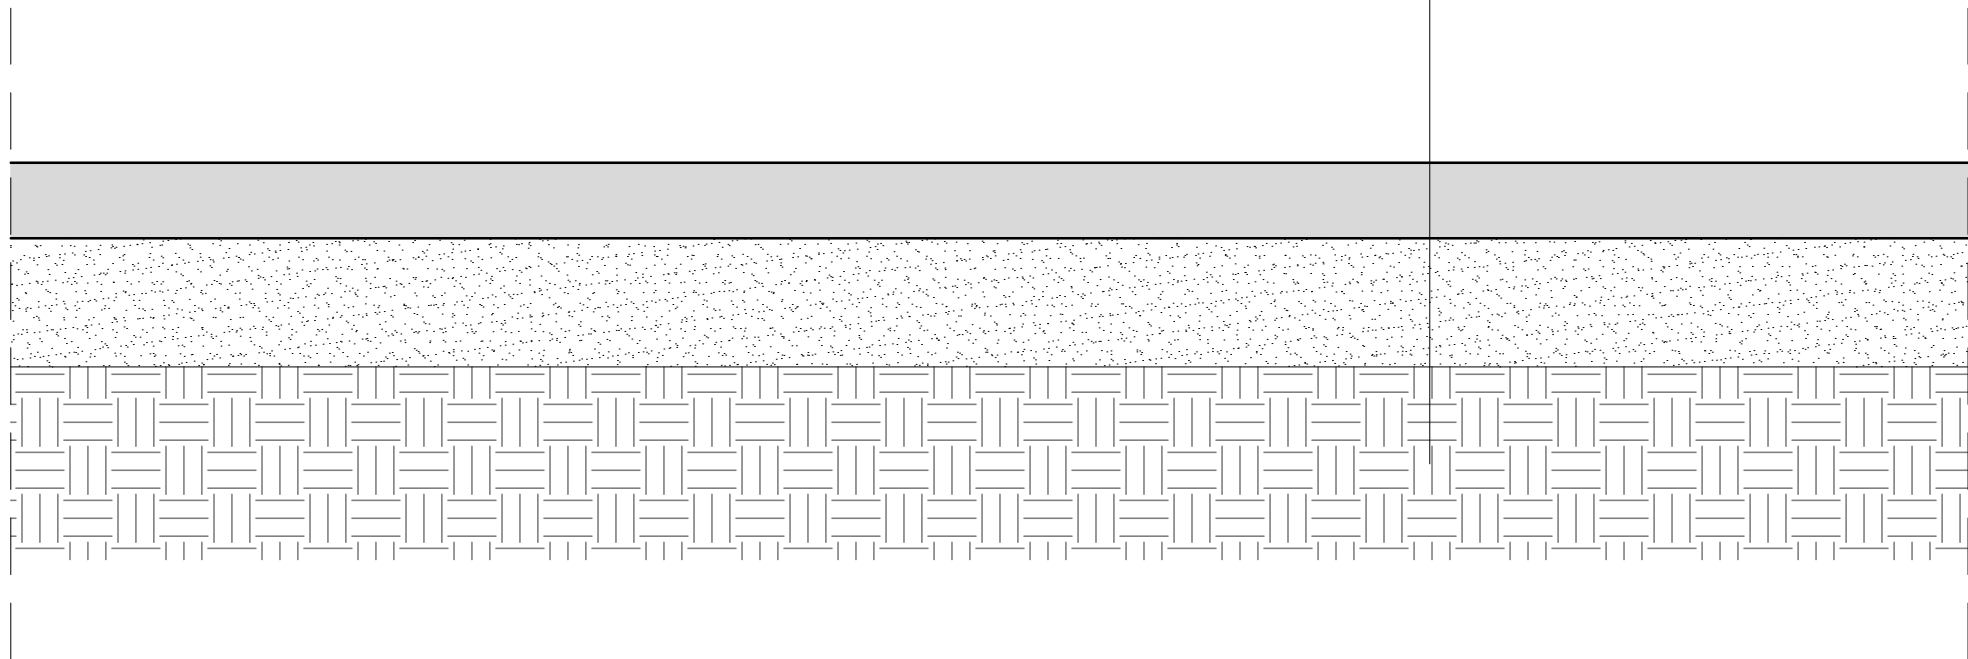

detailsnede: verharding beton
(schaal: 1/20)

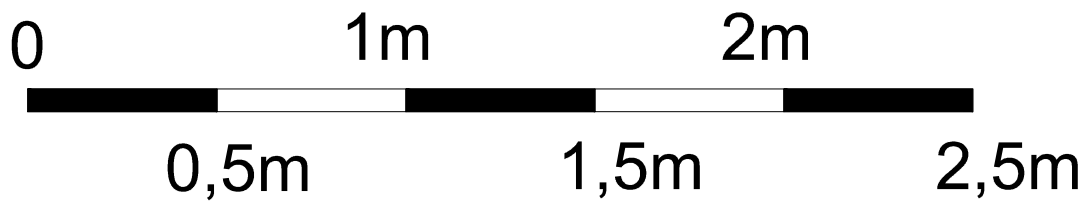

	Arcade Kontich, Groeningenlei 132, 2550 Kontich Arcade Hasselt, Trichterheideweg, 3500 Hasselt Arcade Gent, Ottergemsesteenweg Zuid 808 bus 347, 9000 Gent T:03 239 58 75 - info@arcade-eng.com - www.arcadegroep.be
nieuwe ADR inkuiping	
DATUM 17-11-2025	SCHAAL 1/250
BA_WEGENIS_D_N_1_VERHARDING BETON	

© Het kopiëren (vermenigvuldigen) en openbaar maken van auteursrechtelijk werk (werktekeningen, proefopdrachten, ontwerpen, documentatie etc.), door Arcade geleverd of beschikbaar gesteld, is ten strengste verboden en kan enkel via uitdrukkelijke schriftelijke toestemming van Arcade.