


Bovenbouw bestaande
pomphuis reeds verwijderd

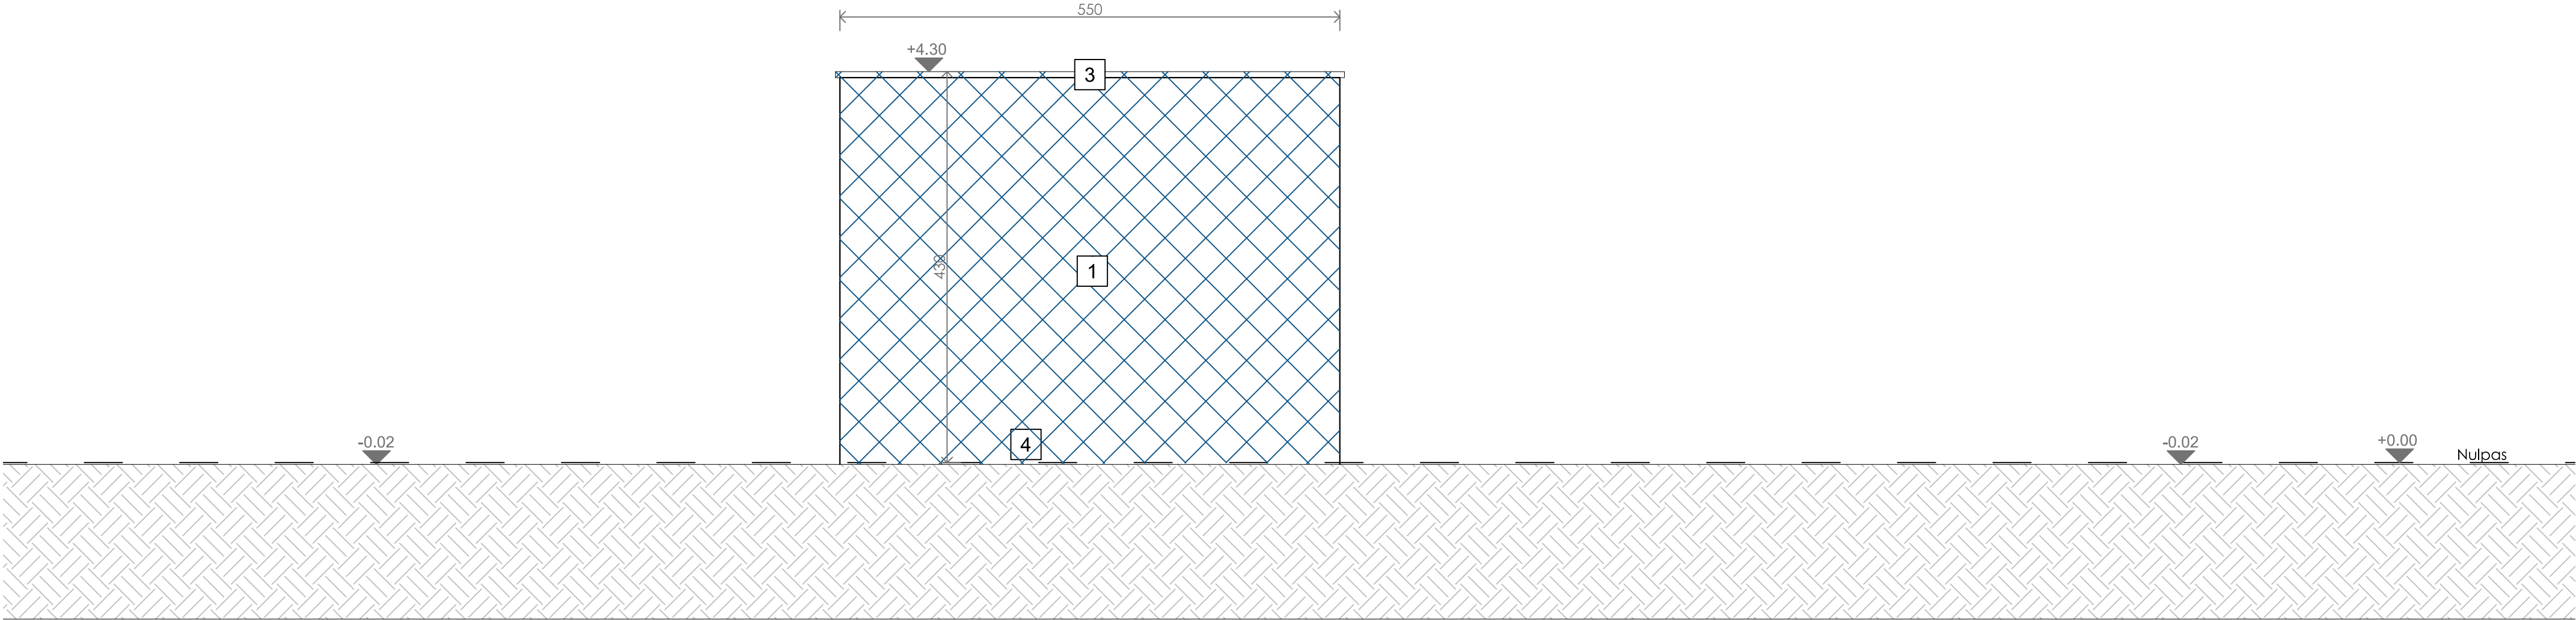

- 1 Gevel: Sandwichpanelen (lichtgrijs)
- 2 Stalen geprofileerde deur
- 3 Aluminium dakrand (grijs)

BOUWHEER :

Gadot Belgium BV
Belgicastraat 3,
9042 Gent

PROJECT :
GADOT BWL

BOUWPLAATS :
Belgicastraat 3,
9042 Gent
Kadaster: Gent 12 AFD., Sectie A, Perceel 893K2

ARCHITECT :

FORMAT Architecten
Edwin Lesthaeghe
Dok Noord 4D 002
9000 GENT
GSM 0486 27 52 84
edwin@formatarchitecten.be
INGESCHREVEN OP DE TABEL VAN DE ORDE VAN ARCHITECTEN VAN DE PROVINCIE OOST-VLAANDEREN

0 0.5 1 2(m)

xx (cm)

Achtergevel ZO
BESTAANDE TOESTAND

N° Dossier	282	Schaal:	1 / 50
		Datum:	12 / 11 / 2025
B A _ 282 - G A D O T B W L		_ G _ B _ 3	

OMGEVINGSVERGUNNING

Fase :