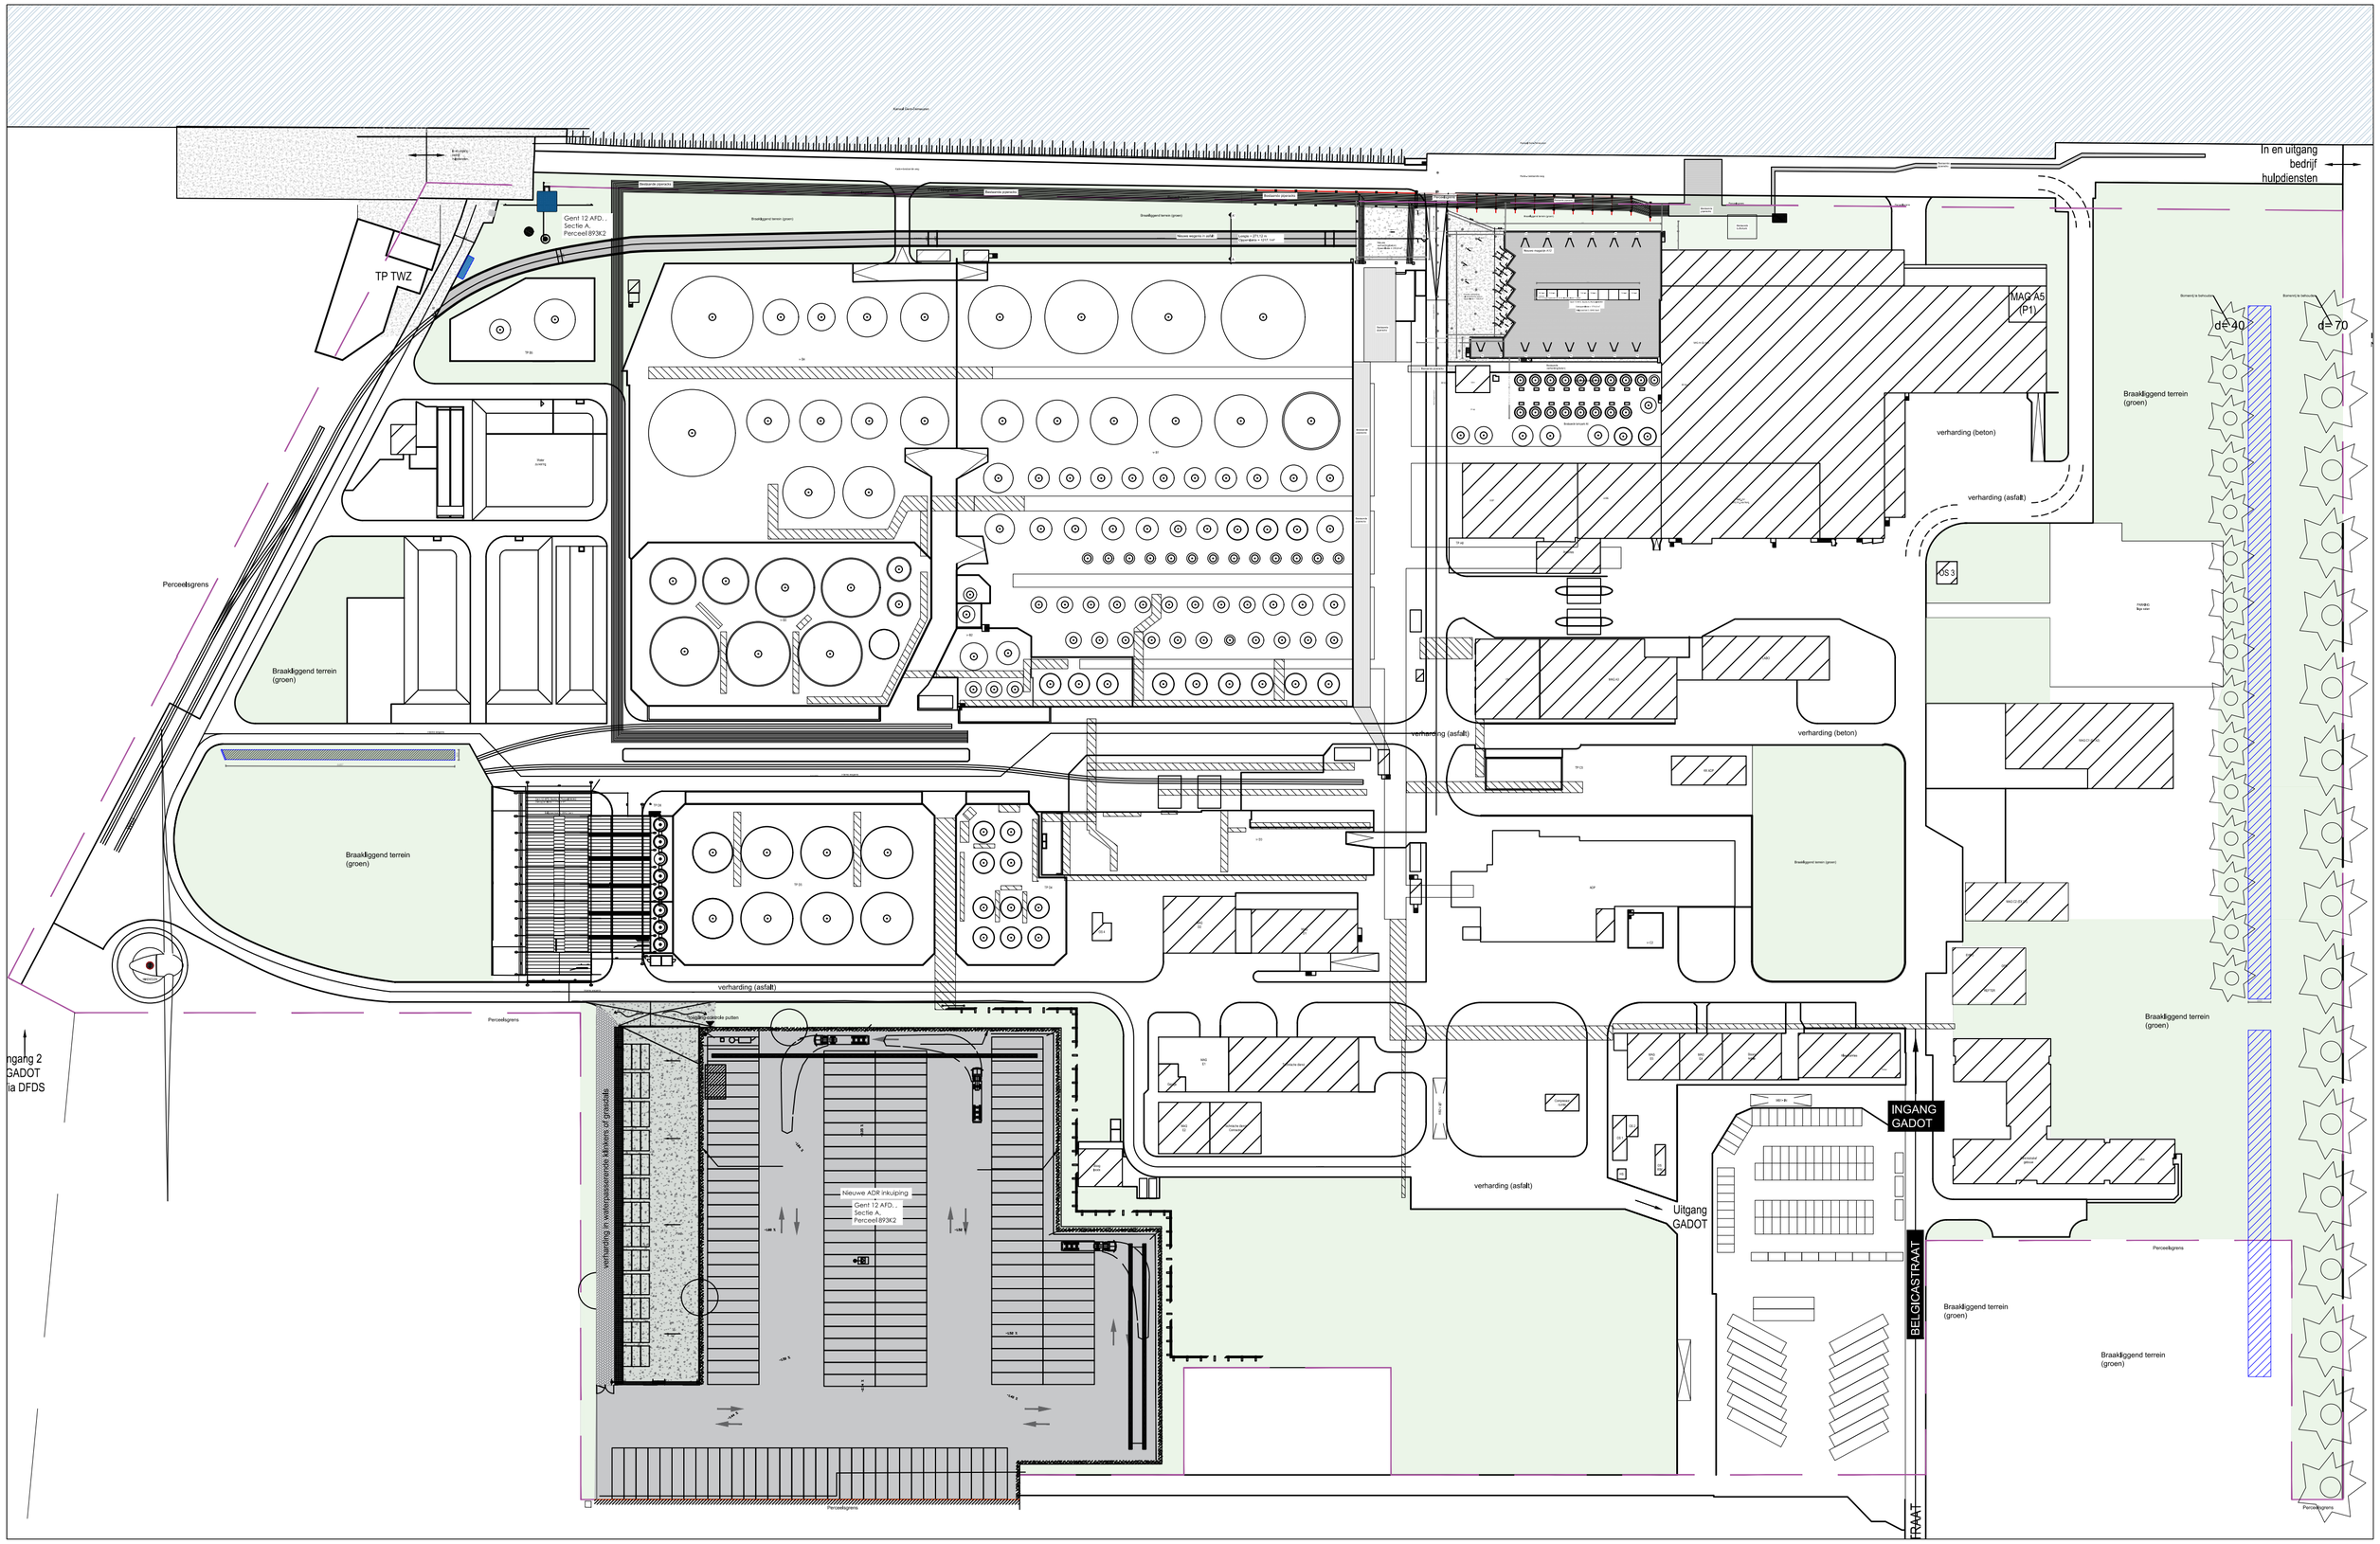

BOUWHEER :	PROJECT :	ARCHITECT :	Noord	Overzichtsplan inplanting BESTAANDE TOESTAND	Fase : OMGEVINGSVERGUNNING
Gadot Belgium BV Belgicastraat 3, 9042 Gent	GADOT BWL BOUWPLAATS : Belgicastraat 3, 9042 Gent Kadaster: Gent 12 AFD., Sectie A, Perceel 893K2	FORMAT Architecten Edwin Lesthaeghe Dok Noord 4D 002 9000 GENT GSM 0486 27 52 84 edwin@formatarchitecten.be INGESCHREVEN OP DE TABEL VAN DE ORDE VAN ARCHITECTEN VAN DE PROVINCIE OOST-VLAANDEREN		N° Dossier 282	Schaal : 1/1200
					Datum : 12/11/2025
				BA_282-GADOT BWL	_I_B_1